



3. AZ ERŐMŰI LAKOTELEPTŐL KELETRE TERÜLET (GIBÁR DÉLI RÉSE) ÖVEZET MÓDOSÍTÁSA

SZT-1 JELŰ TERVLAP MÓDOSÍTÁSA Jóváhagyva: 23/2005. (XII.15.) sz. önk. rendelettel

M=1.10 000

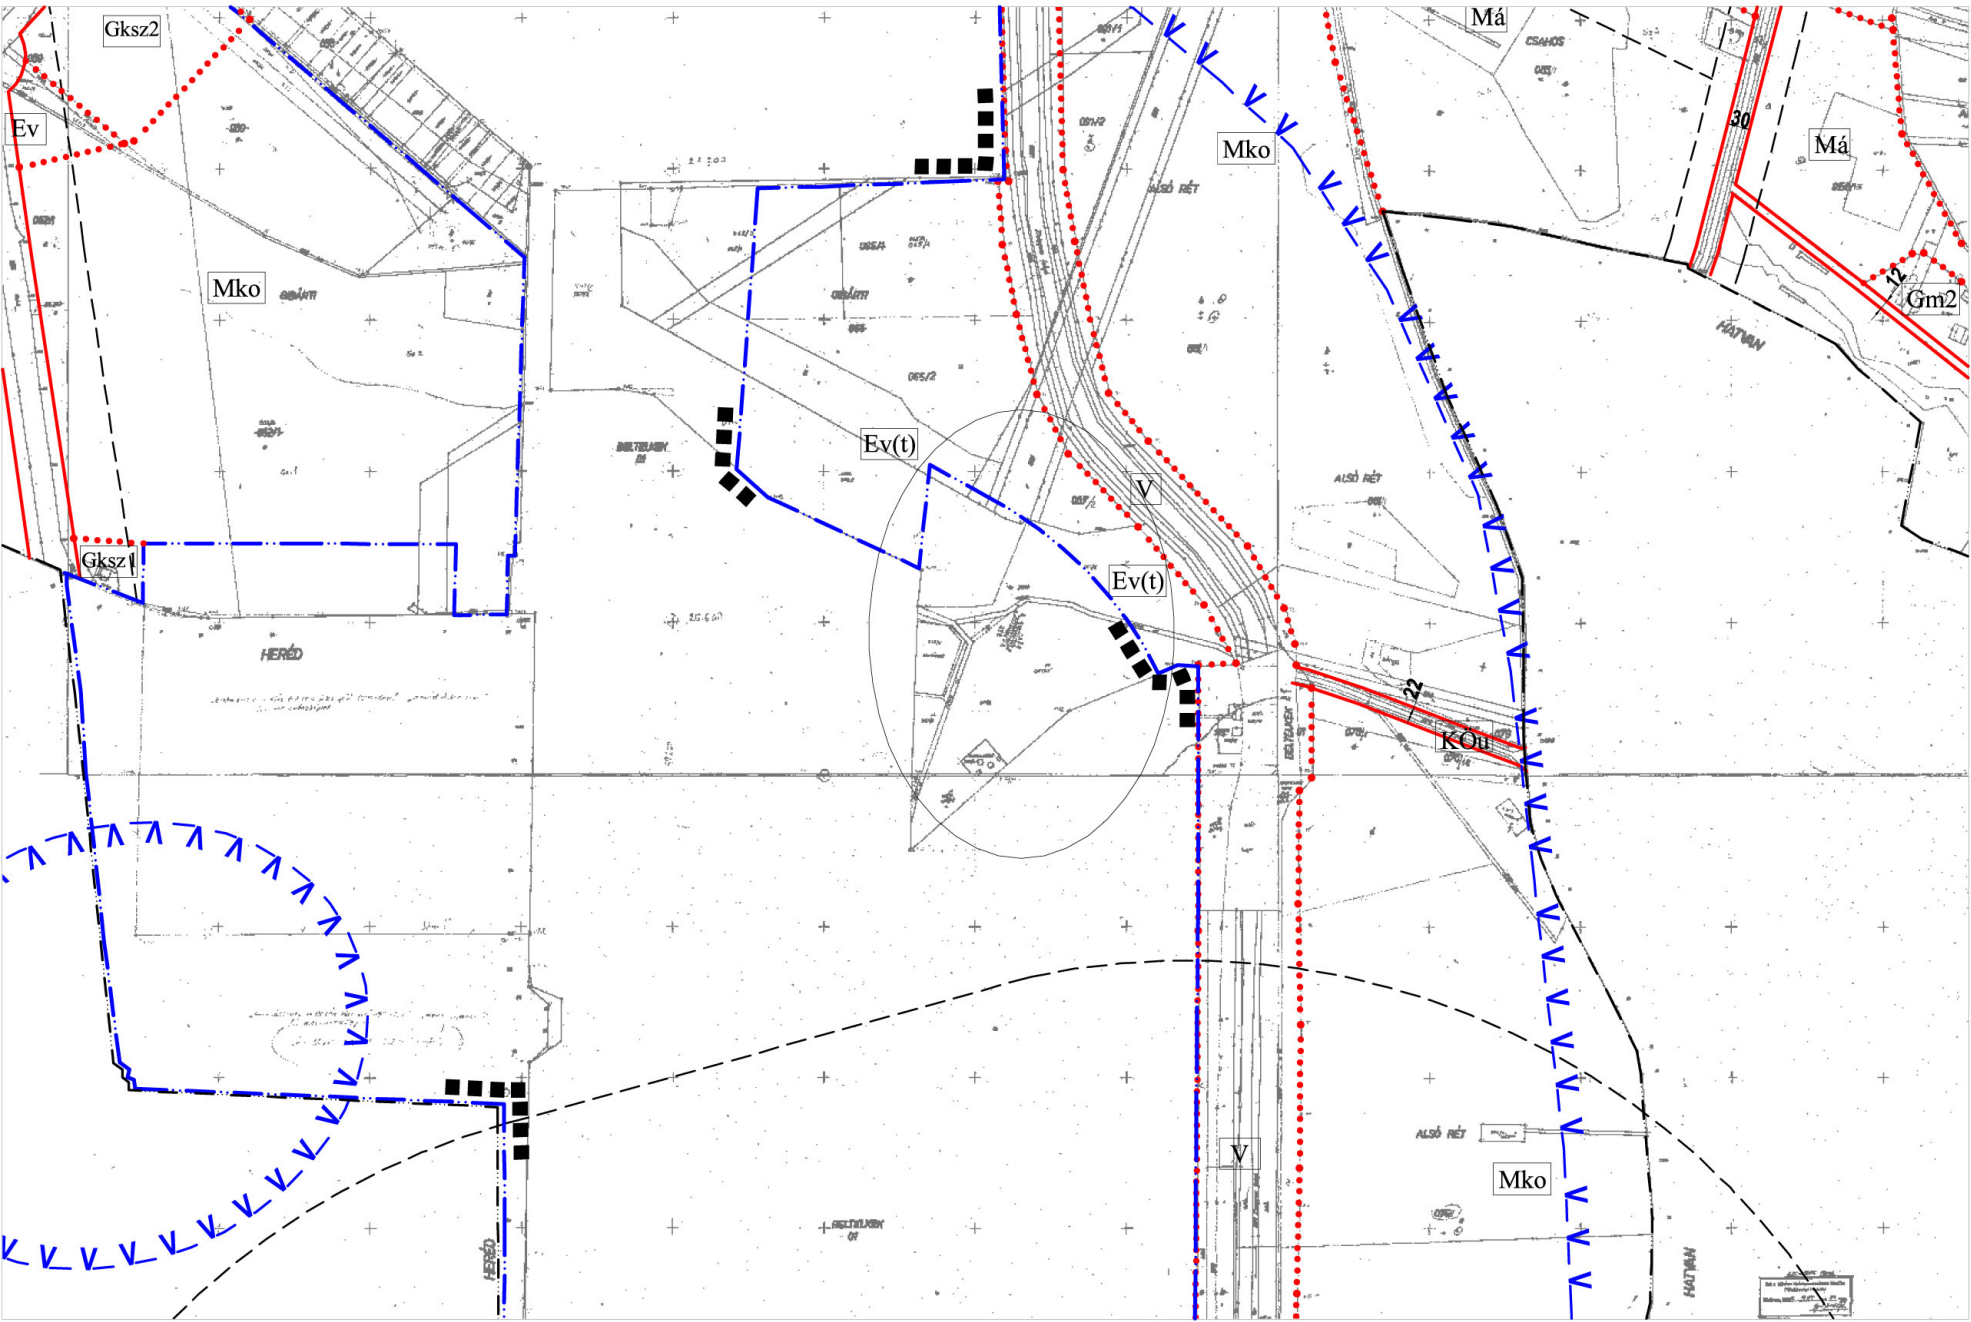

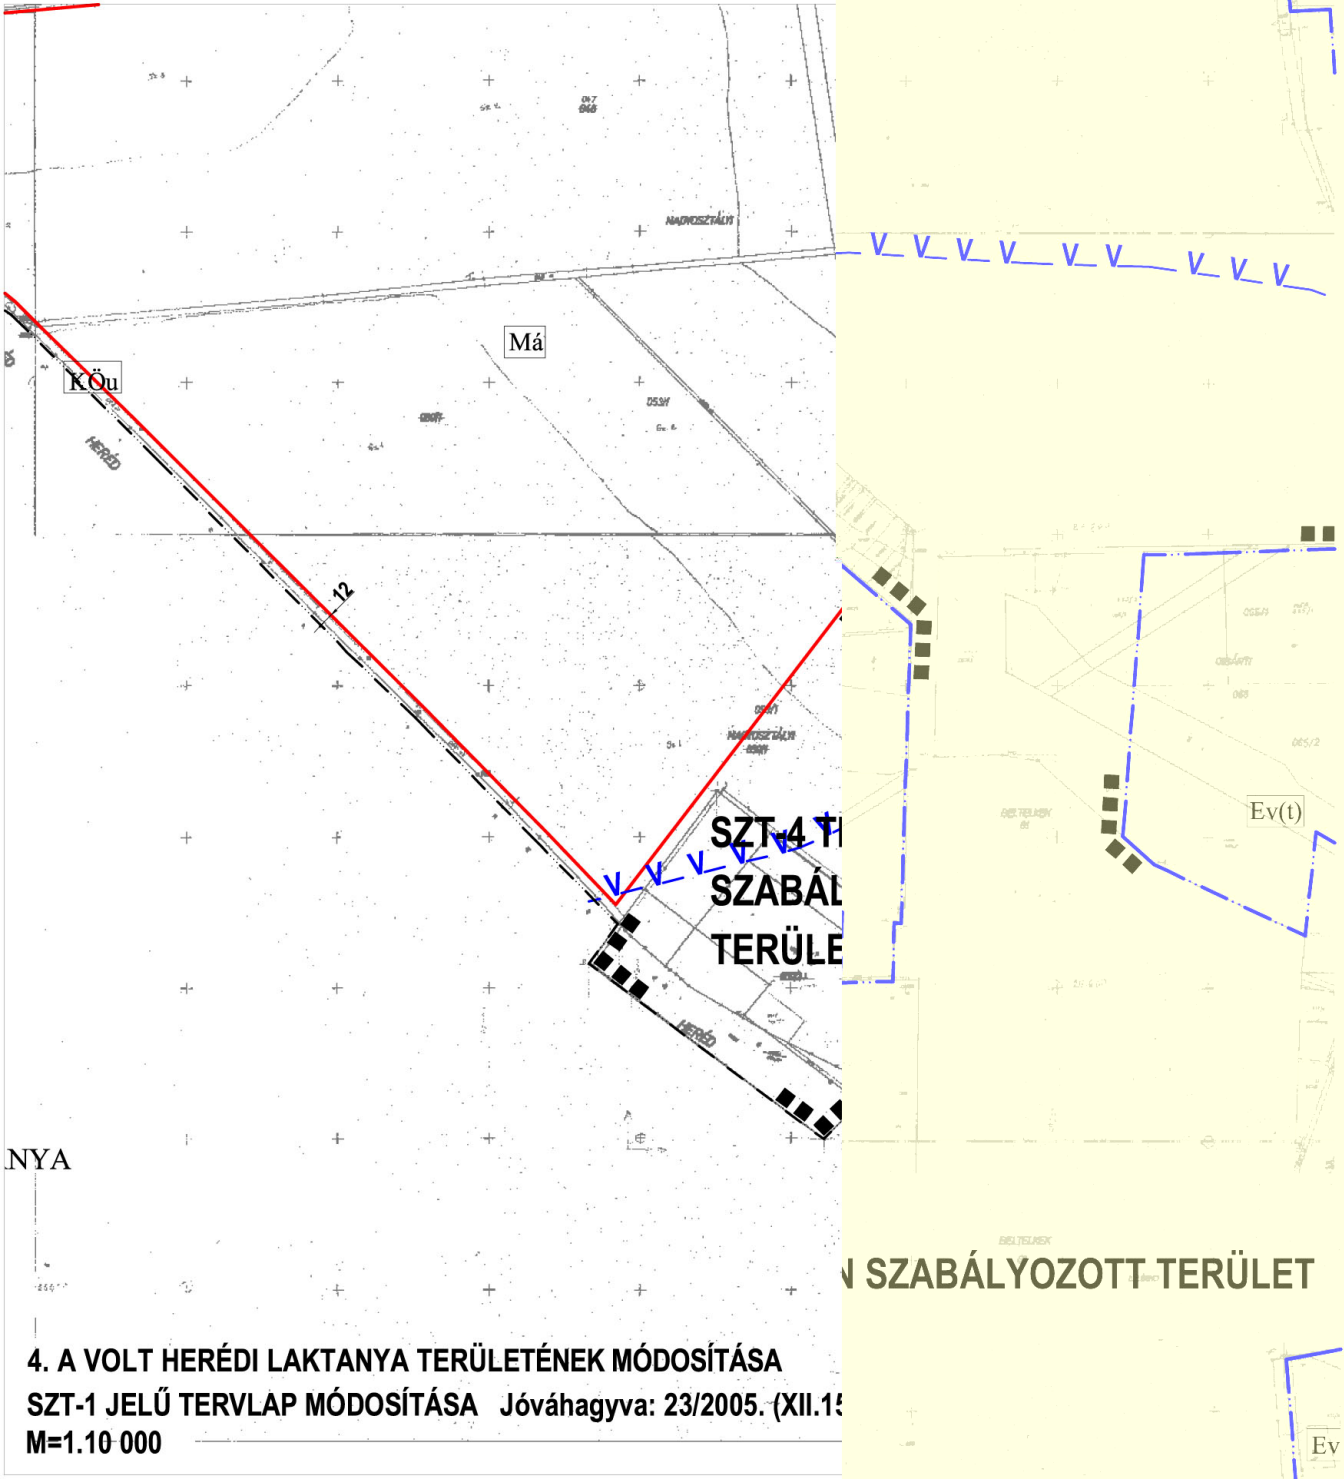

**SZT-4 TI
SZABÁLY
TERÜLET**

SZABÁLYOZOTT TERÜLET

NYA

**4. A VOLT HERÉDI LAKTANYA TERÜLETÉNEK MÓDOSÍTÁSA
SZT-1 JELŰ TERVLAP MÓDOSÍTÁSA Jóváhagyva: 23/2005. (XII.15.)
M=1.10 000**