
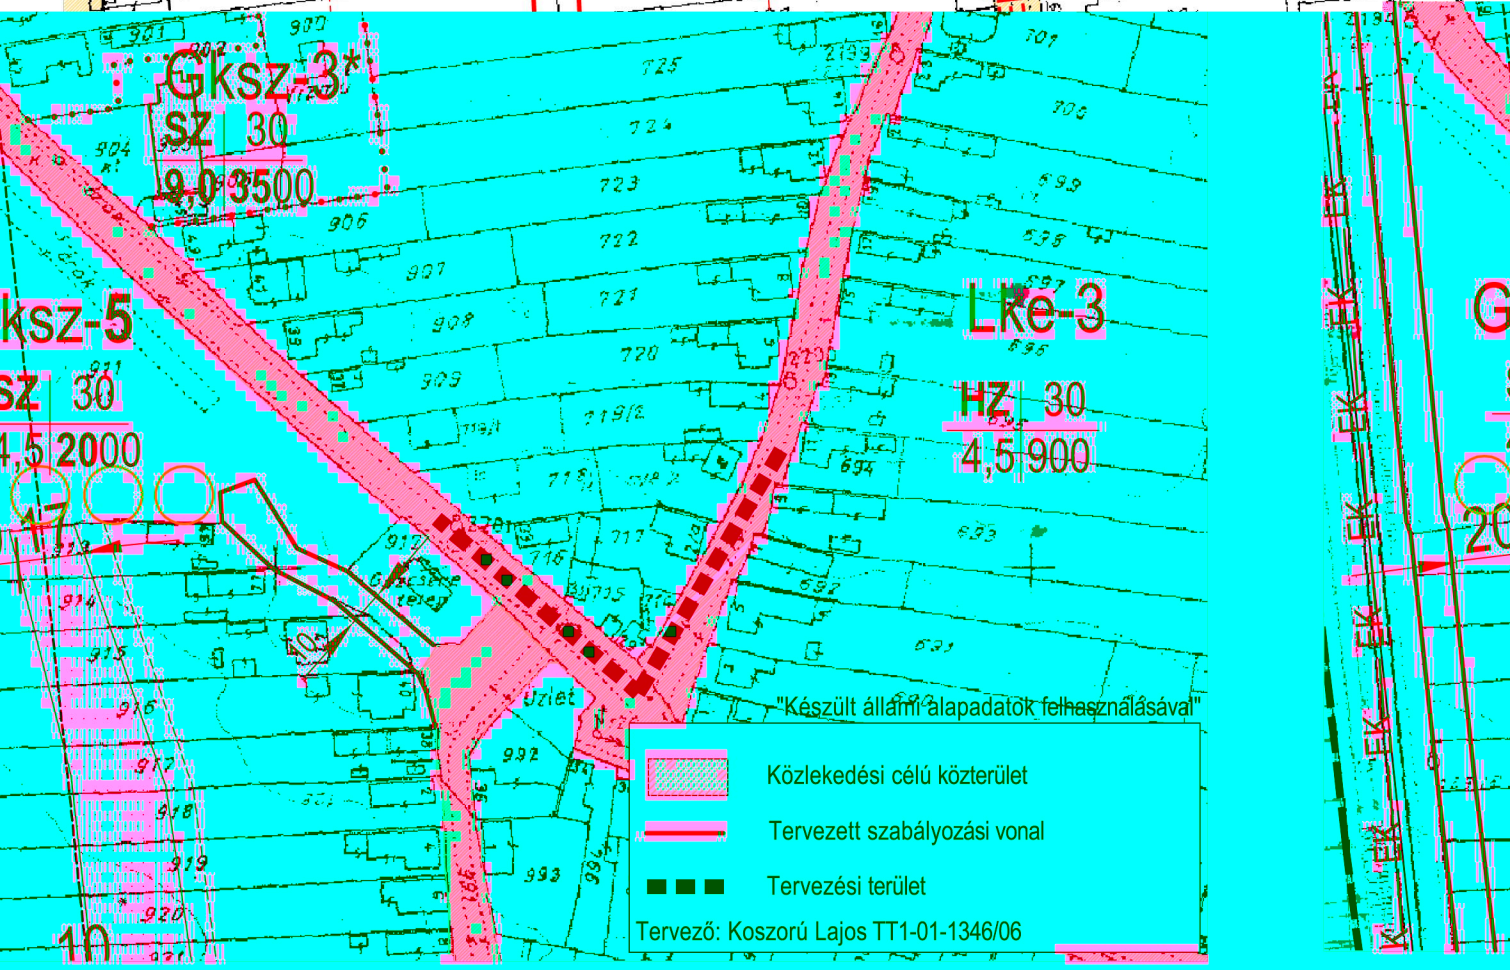


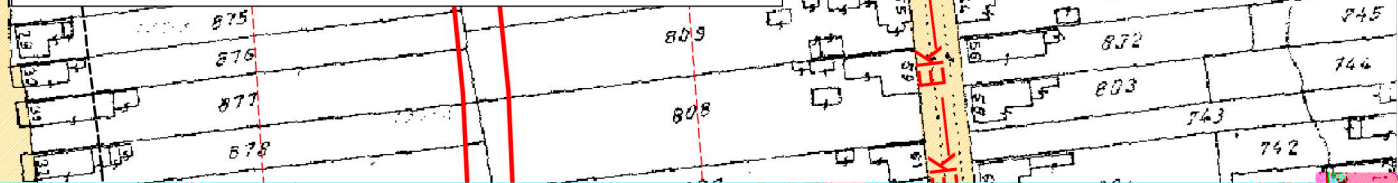


2008/1. lap A Ságvári utca tömbje
(SZT-2 terlap) módosítása M=1:2000

Lőrinci Város Önkormányzata Képviselő-testületének
8/2008. (IV.24.) sz. önkormányzati rendelet 2008/2 lapszámú melléklete

Hatályos: 2008. május 15-től

BÉLTELKEK

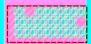

	Közlekedési célú közterület
	Tervezett szabályozási vonal
	Tervezési terület

Tervező: Koszorú Lajos TT1-01-1346/06