

Vonyarcvashegy Nagyközség Polgármesterétől

8314 Vonyarcvashegy, Kossuth Lajos u. 42

Tel.: 83/348-033, 348-083, Fax: 83/548-021

ELŐTERJESZTÉS

Vonyarcvashegy Nagyközség Önkormányzata Képviselő-testülete
2016. március 31-i soros ülésére

Tárgy: Sipos Ádám tulajdonosi hozzájárulás kérelme (911/14/F hrsz.)

Tisztelt Képviselő-testület!

Sipos Ádám (8315 Gyenesdiás, Kapernaum út 15.) kérelmet terjesztett elő Hivatalunknál a Vonyarcvashegy Strandfürdő, 911/14/F. helyrajzi számon lévő vendéglátó egység átalakításához szükséges tulajdonosi hozzájárulás kiadása tárgyában.

A kérelem szerint a tervezett fejlesztés a 911/14/F hrsz-ú vendéglátó egység belső átalakítását, külső felújítását, valamint a teraszfedés mai kor igényeinek megfelelő megújítását célozza. Az átalakítás során elbontásra kerül az üzlet északkeleti oldalán lévő fa szerkezetű bővítmény is (tároló), amely a jelenlegi létesítmények összképét rontja.

Fentiek alapján kérem a Tisztelt Képviselő-testületet, hogy az előterjesztés megtárgyalni, és a határozati javaslatot elfogadni szíveskedjenek.

Melléklet:

- tervezetet átalakítás látványképe

Vonyarcvashegy, 2016. március 24.


Péter Károly
polgármester



HATÁROZATI JAVASLAT

.../2016. (III. 31.) számú képviselő-testületi határozat

Vonyarcvashegy Nagyközség Önkormányzata Képviselő-testülete megtárgyalta az „*Sipos Ádám tulajdonosi hozzájárulás kérelme (911/14/F hrsz.)*” című előterjesztést és az alábbi határozatot hozza:


1. Vonyarcvashegy Nagyközség Önkormányzata Képviselő-testület a Strand 911/14/F helyrajzi szám alatt lévő vendéglátó egység átalakításához, felújításához a benyújtott tervdokumentáció szerint hozzájárul.
2. A Képviselő-testület felhívja a kérelmező figyelmét, hogy május 31. és augusztus 31. közötti időszakban tilos építési tevékenységet folytatni, továbbá a munkaterület strand területéről gépjárművel történő megközelítéséhez a tulajdonos külön engedélyre szükséges.

Határidő: a határozat közlésére: 2016. április 15.

Felelős: Péter Károly polgármester

ÉRKEZETT: 2018.07.21

Vörösvárosi Közös Önkormányzati Hivatal		
Erkezeti Szám:	Műl:	Új:

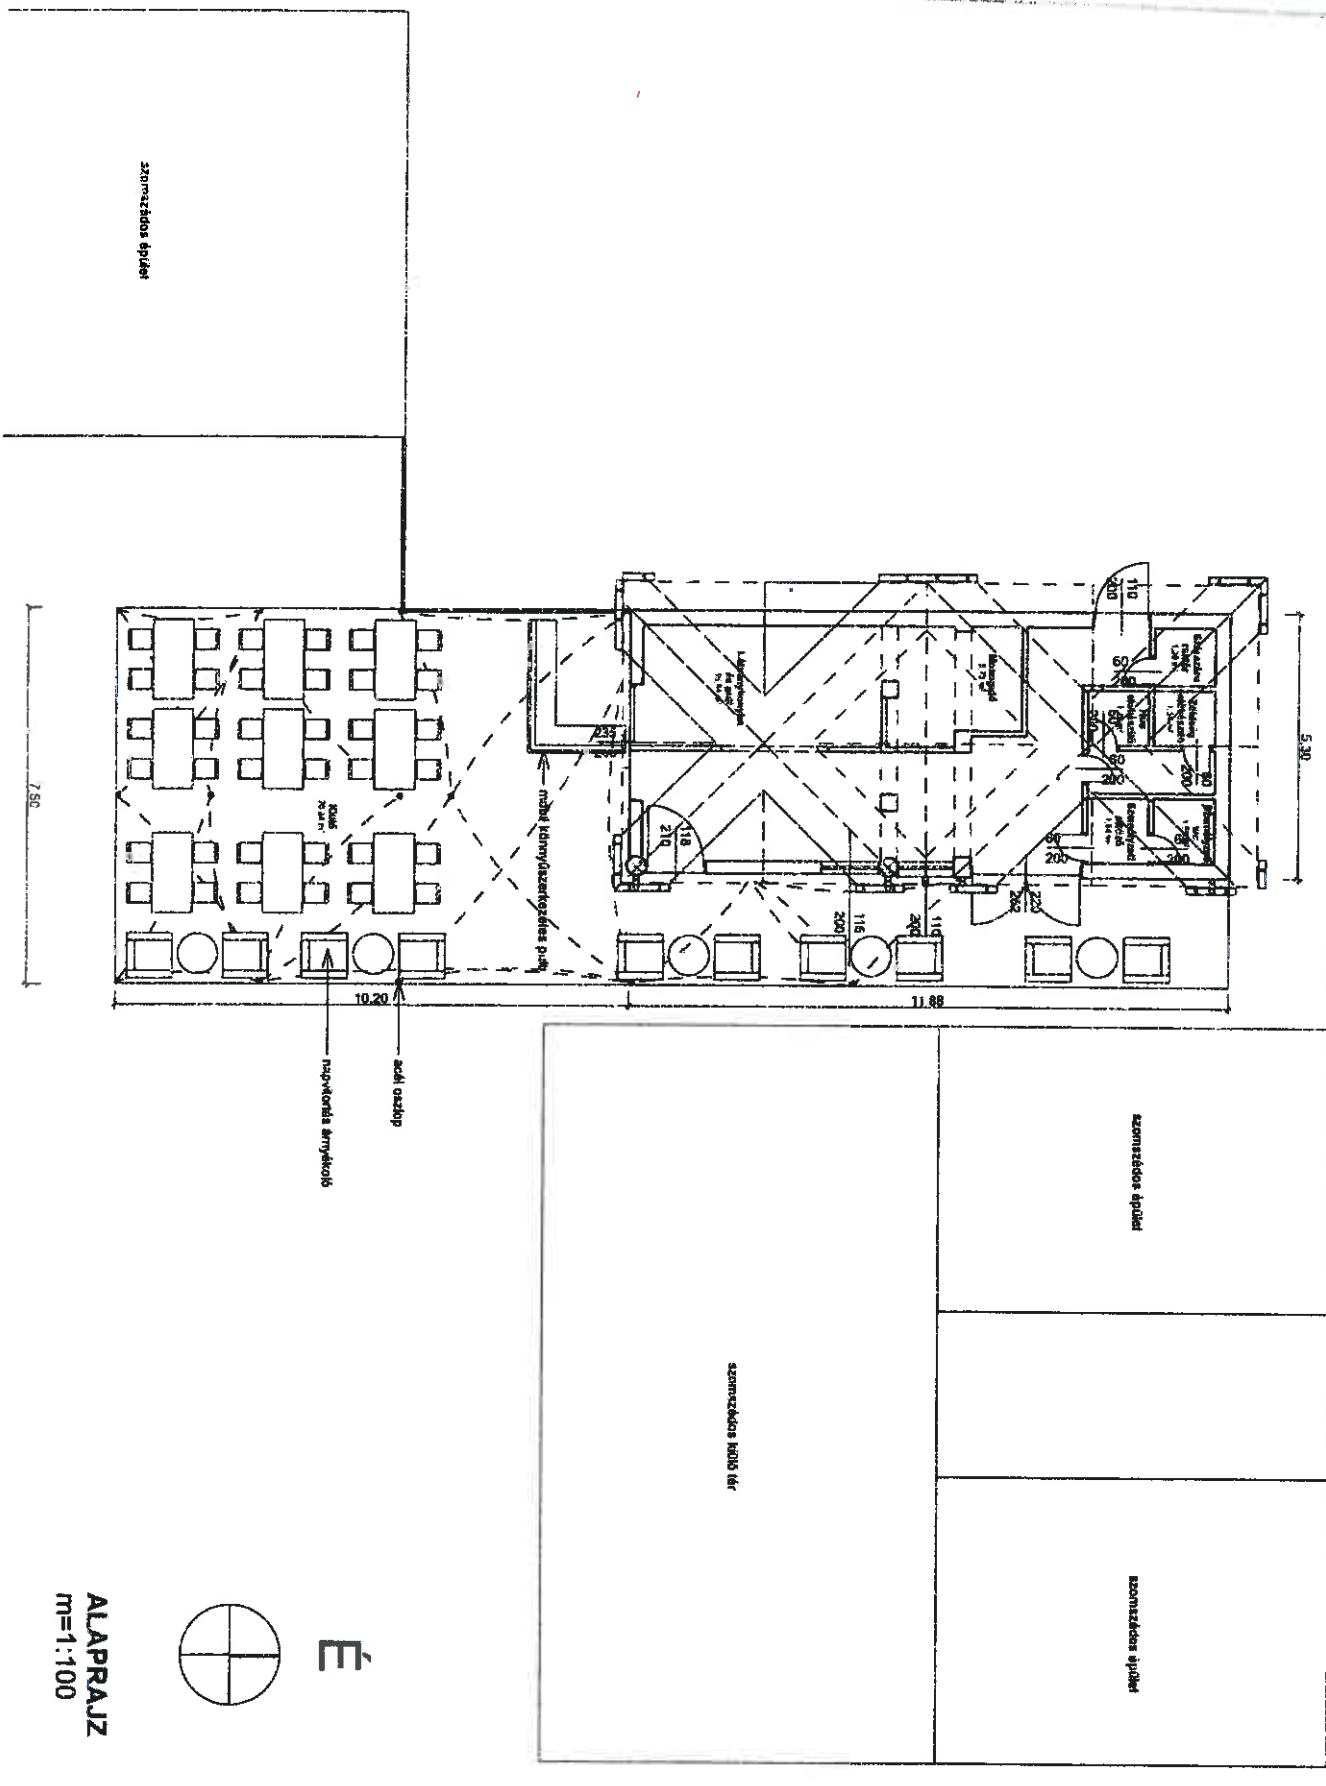

ALAPRAJZ
m=1:100













