


# DÉVAVÁNYA

## TELEPÜLÉSRENDEZÉSI TERV

1:20000

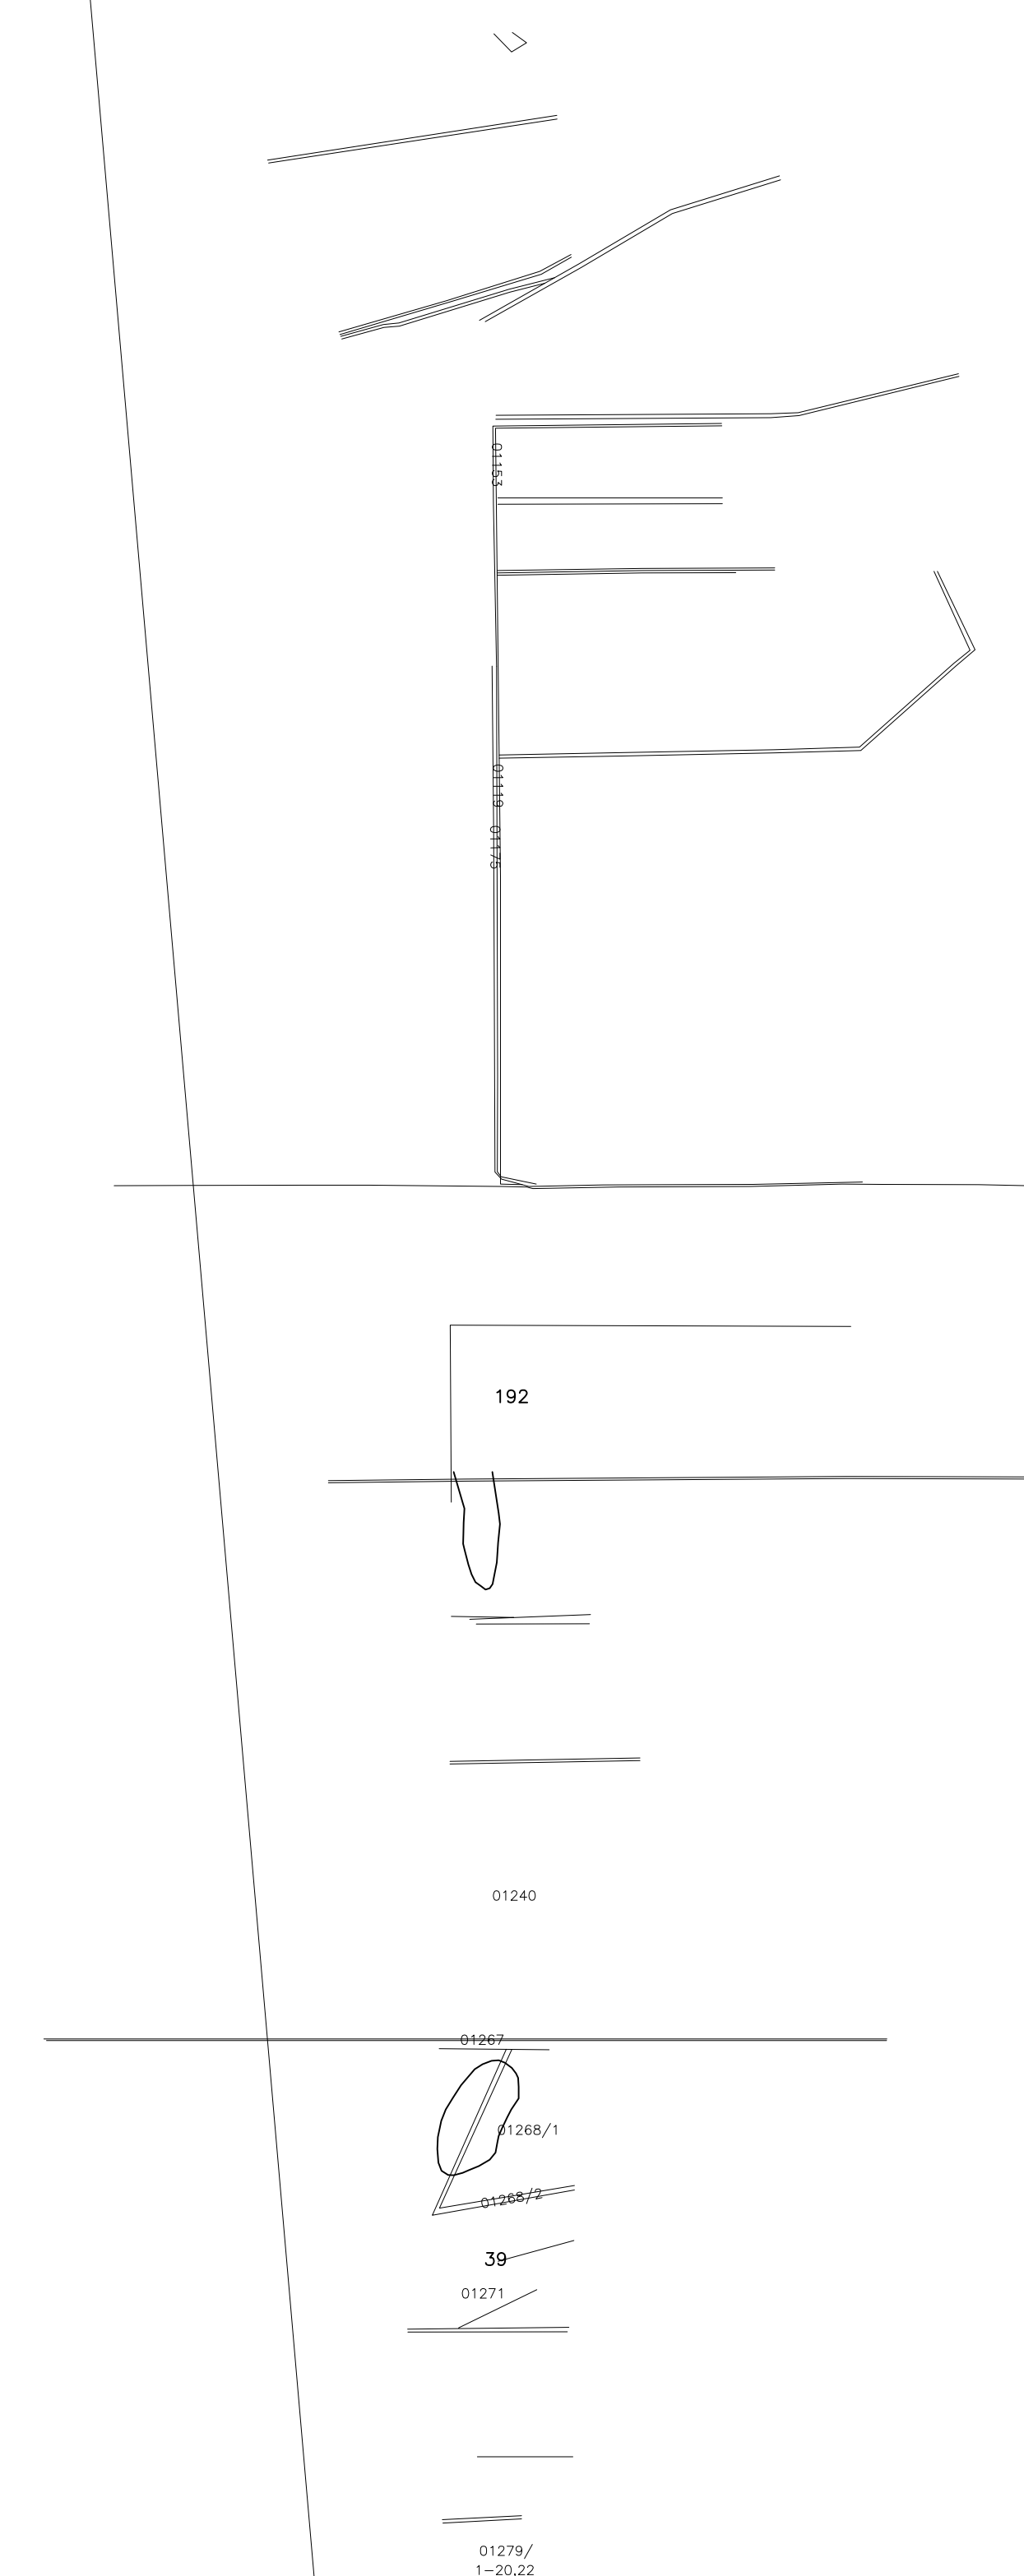

A térkép a földhivatali hivatalos térkép digitális másolásával készült.

 <b>Tér és Terület Bt.</b>	
Rajzi megnevezés: KÜLTÉRÜLET REGESZETI LELŐHELYEK	
Tervező: Torma Gyöngyi	
Szerkesztő:	
Egyeztető:	Sétum: 2002.11.
Térkép mérete: SZ-1/M	