

**Gödöllő Város Önkormányzata Képviselő-testületének
25/2013. (X.10.) önkormányzati rendelete
Gödöllő város helyi építési szabályzatáról és szabályozási tervéről szóló
2001. évi 16. (V.2.) számú rendeletének módosításáról**

Gödöllő Város Önkormányzata Képviselő-testülete az épített környezet alakításáról és védelméről szóló 1997. évi LXXVIII. törvény 62.§ (6) bekezdés 6. pontjában foglalt felhatalmazás alapján, Magyarország helyi önkormányzatairól szóló 2011. évi CLXXXIX. tv. 13. § (1) bekezdésében meghatározott feladatkörében eljárva, az épített környezet alakításáról és védelméről szóló 1997. évi LXXVIII. törvény 8. § (2) bekezdésben biztosított véleményezési jogkörében eljáró érdekelt államigazgatási szervek véleményének kikérésével a következőket rendeli el:

1. §

E rendelet területi hatálya a Szent István Egyetem Gödöllői Központi Terület Szabályozási Terve szerinti KÜ-Okt-6 övezet (hrs: 4894, 4904, 4905, 4906/1, 4906/2, 4906/3, 4907, 4908/1, 4908/2, 4922/5, 4922/6, 4923, 4924) területére terjed ki.

2. §

(1) Gödöllő város helyi építési szabályzatáról és szabályozási tervéről szóló 2001. évi 16. (V.2.) számú rendelet (továbbiakban: R.) 3. számú melléklet 6. különleges területek, Különleges terület 3 (KÜ-Okt-3) táblázatának kerítésre vonatkozó mezője helyébe a következő mező lép:

AZ ÖVEZET JELE	KÜ-Okt-3	SZ	30%
		10,5	5000 m ²
KERÍTÉS	kerítés csak sportlétesítmény esetén építhető		

(2) A R. 3. számú melléklet 6. különleges területek, Különleges terület 6 (KÜ-Okt-6) táblázatának minimális zöldfelületre és kerítésre vonatkozó mezője helyébe a következő mezők lépnek:

AZ ÖVEZET JELE	KÜ-Okt-6	SZ	1%
		6	20.000 m ²
MIN. ZÖLDFELÜLET	85%, sportlétesítmény kialakítása esetén 60%		
KERÍTÉS	kerítés csak sportlétesítmény esetén építhető		

3. §



- (1) E rendelet az elfogadásától számított 15-ik napon lép hatályba.
- (2) E rendelet hatálybalépésével egyidejűleg hatályát veszti a R. mellékletét képező Szabályozási terv a KÜ-Okt-6 övezet (hrs: 4904, 4905, 4906/1, 4906/2, 4906/3, 4908/1, 4908/2, 4922/5, 4922/6, 4923, 4924) területére kiterjedően, helyébe e rendelet mellékletét képező szabályozási tervlap lép.
- (3) E rendeletet a hatályba lépést követően indított ügyekben kell alkalmazni.

Gödöllő, 2013. október 10.

Dr. Gémesi György sk.
polgármester

Dr. Nánási Éva sk.
címetes főjegyző

Készült az állami alapadatok felhő alapján.
A méretek a helyszínen ellenőrizve.

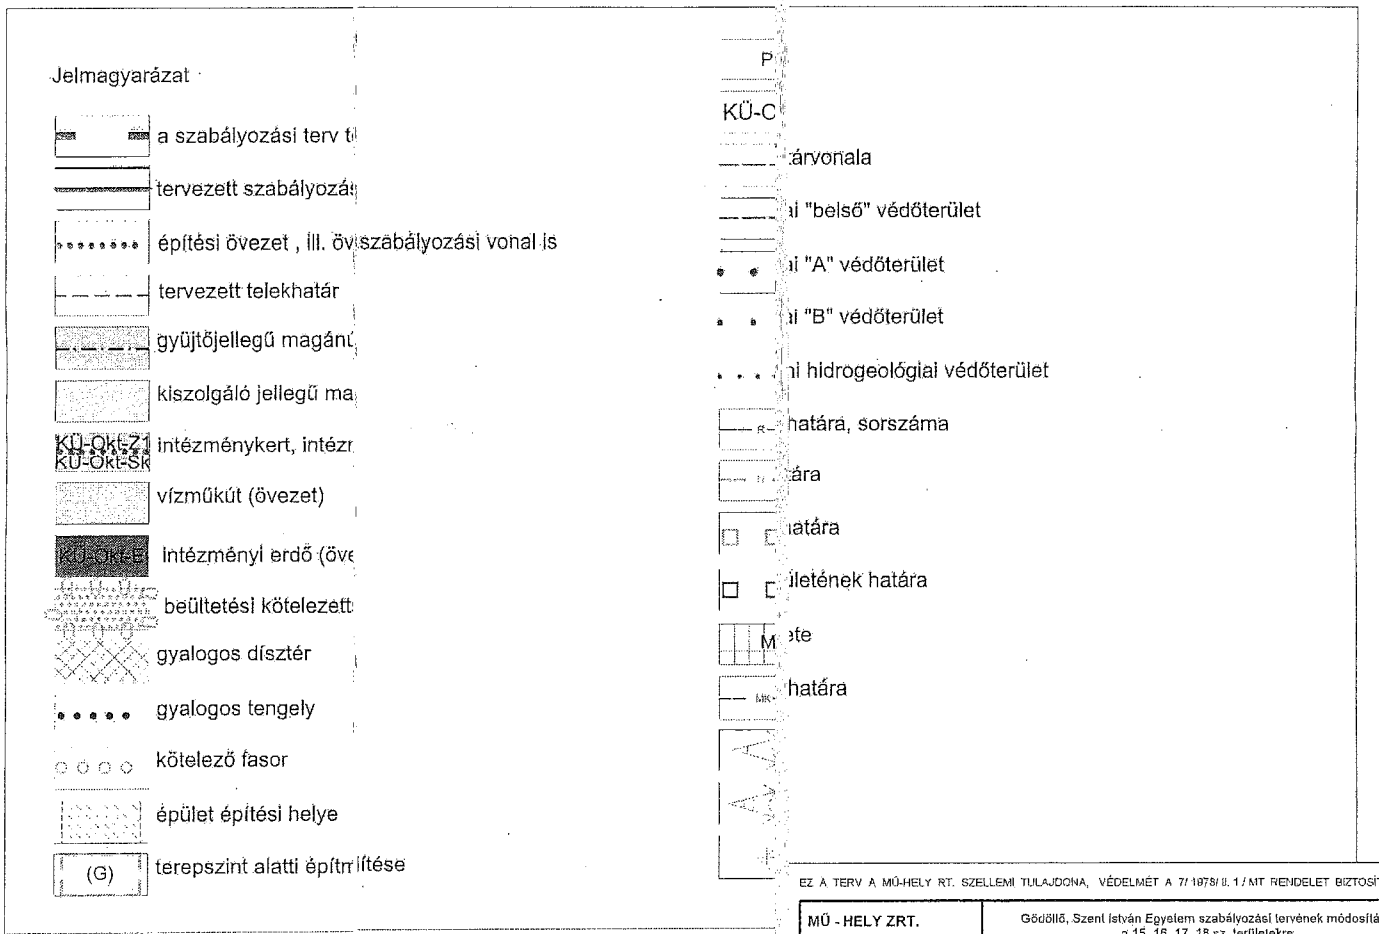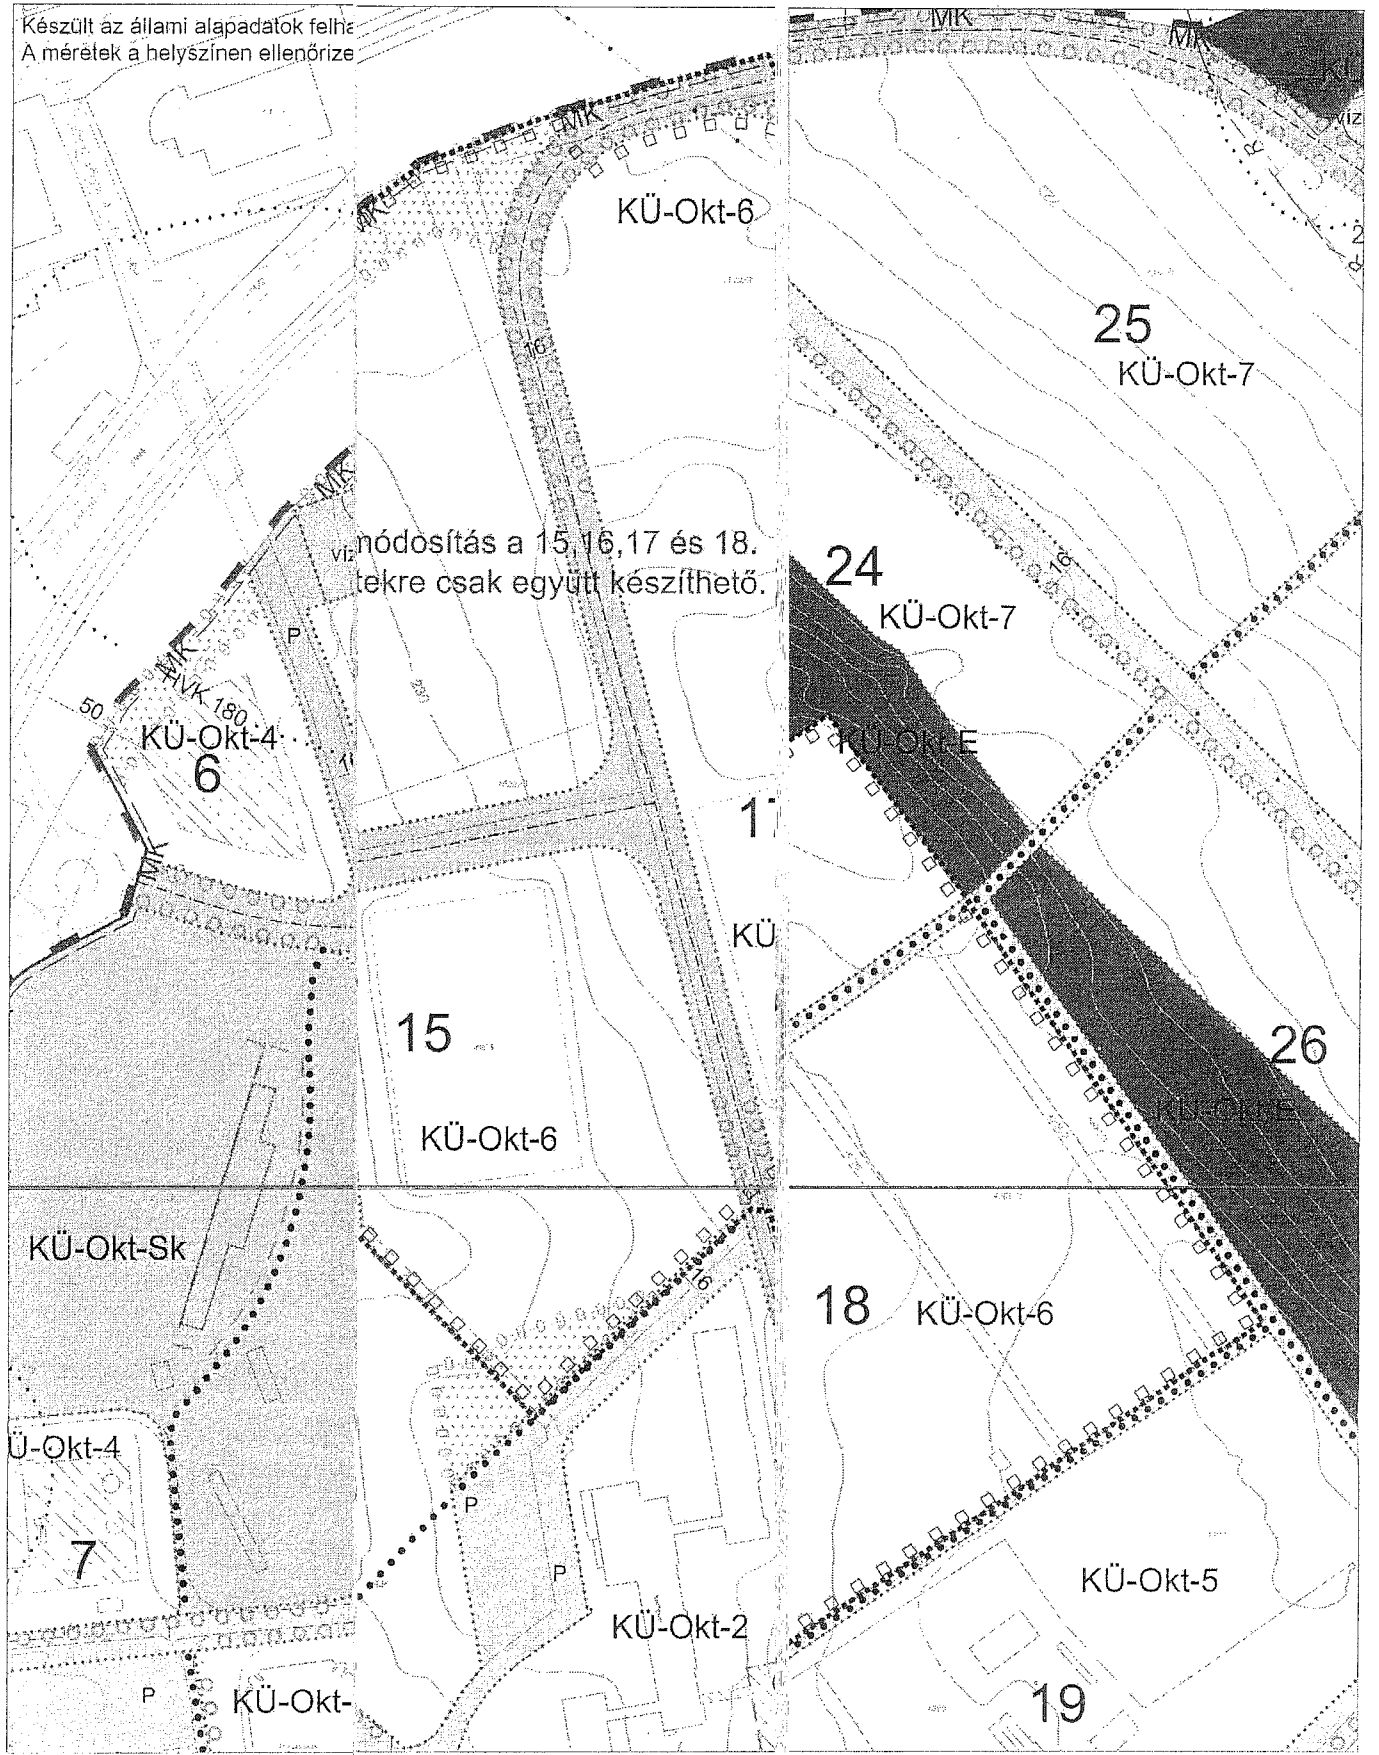

..... Tervezési terület határa

EZ A TERV A MŰ-HELY RT. SZELLEMI TULAJDONA, VÉDELME A 71/1979. II. 17. MT RENDELET BIZTOSÍTJA

<p>MŰ - HELY ZRT. Tervező-és Tanácsadó ZRT 1025 Budapest, Bakay Zoltán utca 31. Tel.: +36 1 3124370 Fax: +36 1 3122088</p>		<p>Gödöllő, Szent István Egyetem szabályozási tervének módosítása a 15, 16, 17, 18 sz. területekre</p> <p align="center">Szabályozási terv a ... sz. rendelet melléklete</p>	
<p>MEGTERVEZŐ Massányi Katalin</p>	<p>TERVEZŐ Massányi Katalin</p>	<p>ÁBRÁZOLÓ dr. Nagy Béla</p>	<p>LEJÁRÓ 2013.06.</p>