

## JEGYZŐKÖNYVI KIVONAT

Göd Város Önkormányzat

VÁROSFELJESZTÉSI BIZOTTSÁGÁNAK  
2010. április 13-án készült jegyzőkönyvéből

22/2010.(III.17.) sz. VfB-KvB határozat


Göd Város Önkormányzat Városfejlesztési Bizottsága és Göd Város Önkormányzat Környezetvédelmi Bizottsága javasolja a Képviselő-testületnek a gödi állomás előtti terület megújítását a Pressztonterv Tervező Iroda tervei alapján.

Határidő: azonnal

Felelős: VfB elnök, Főépítész

Kiadmány hiteles: \*

Szokolainé Sternmayer Éva  
jegyzőkönyvvezető  
2010. április 20.

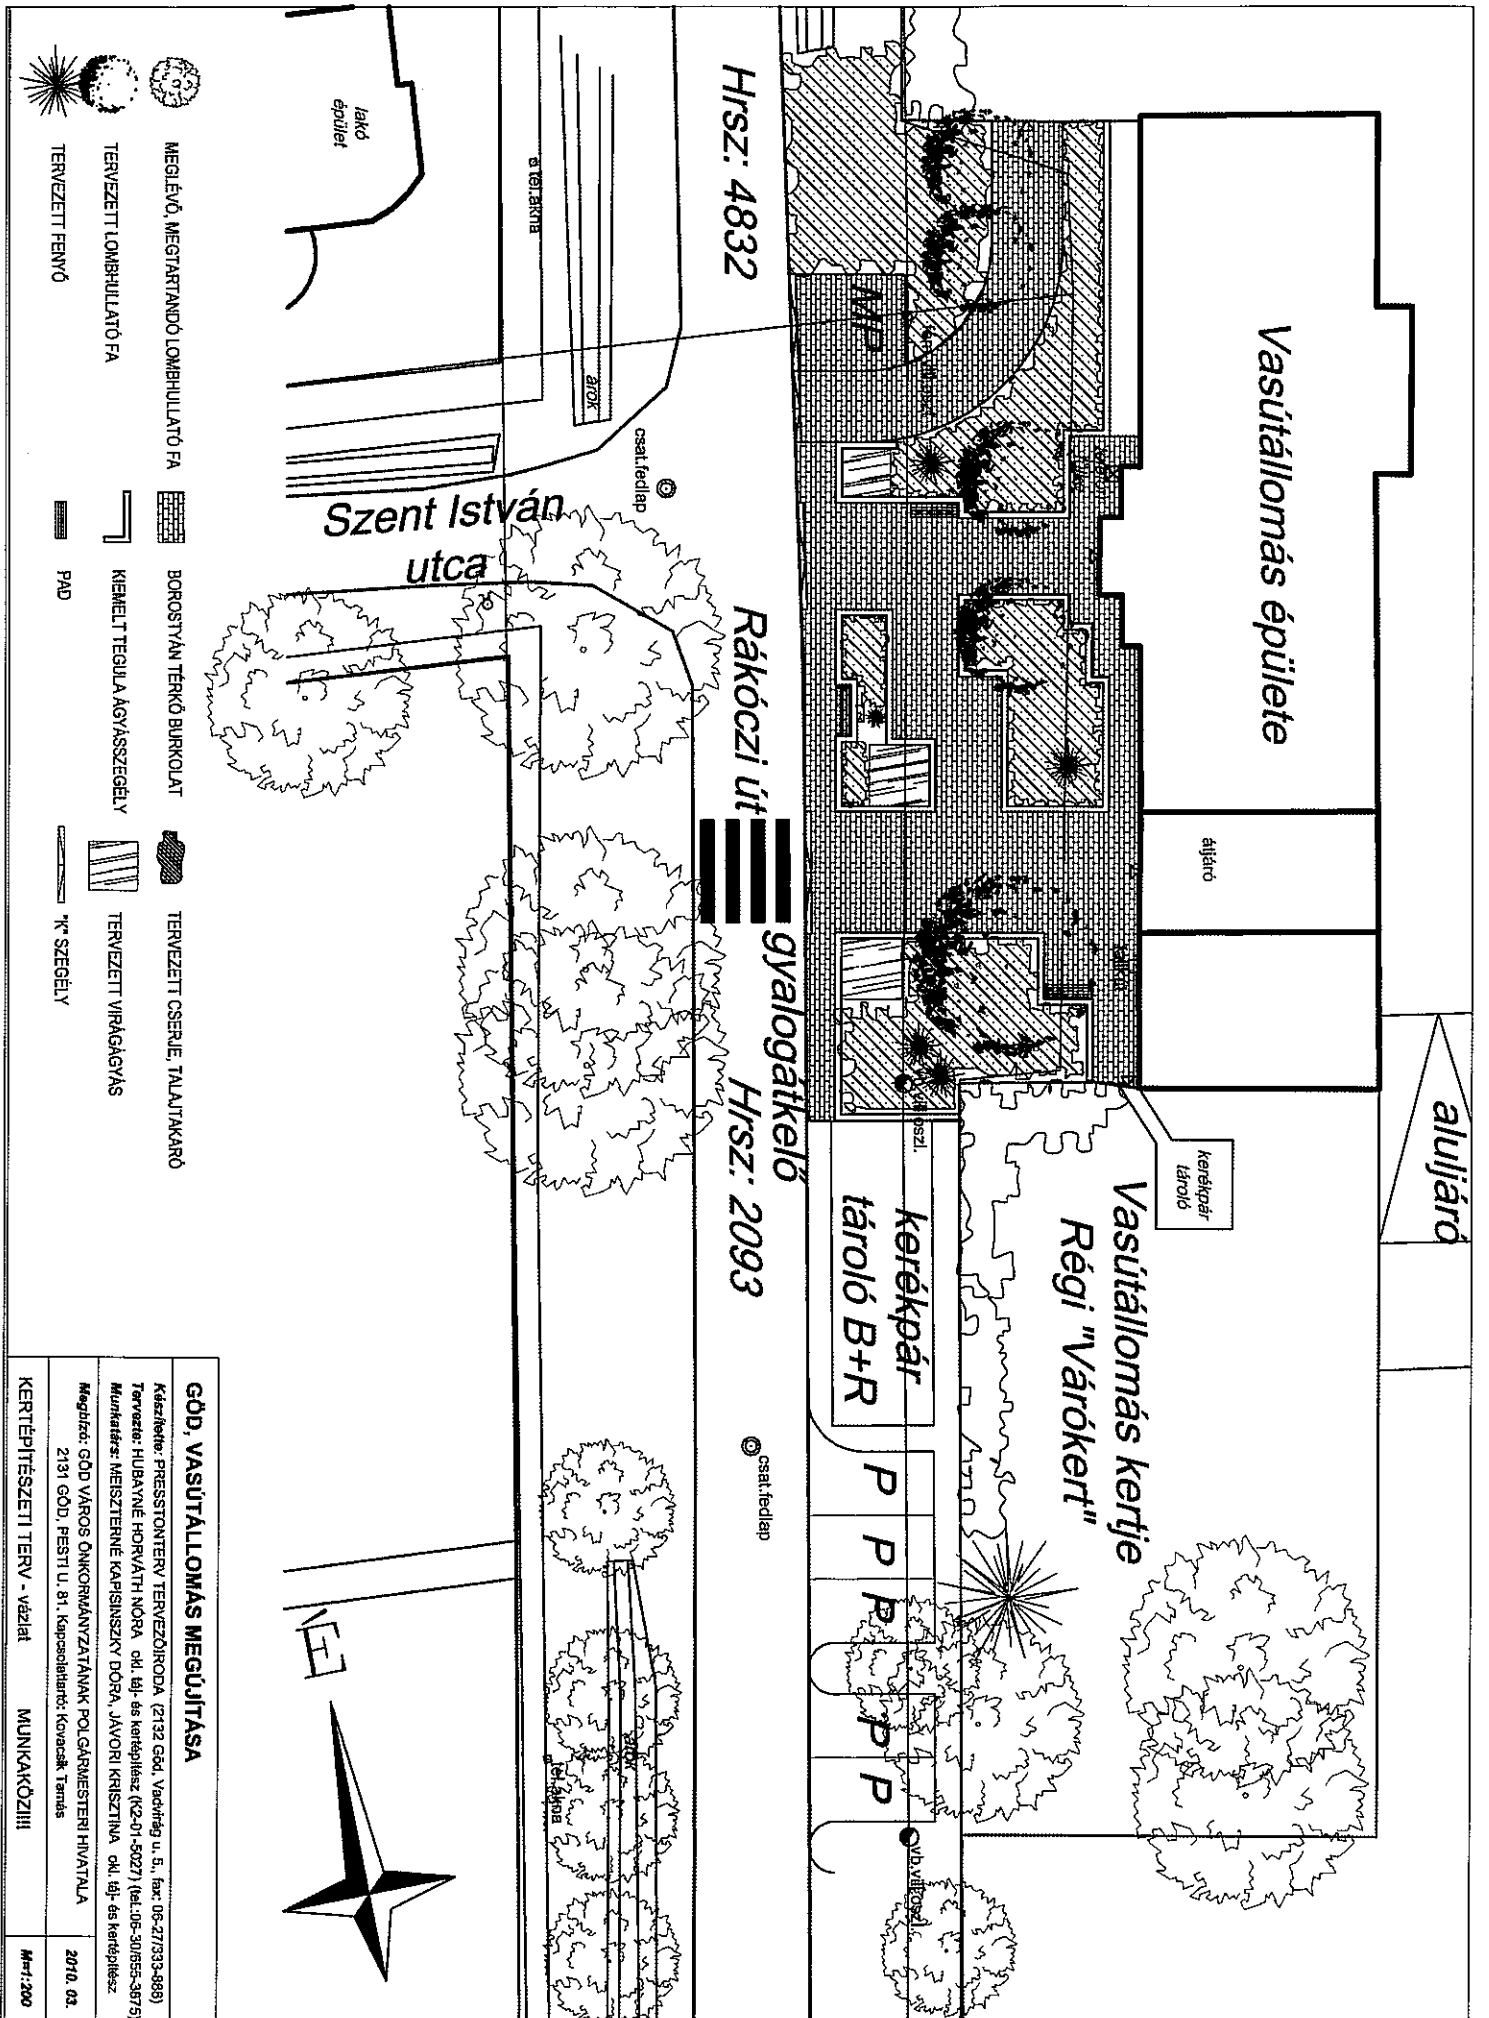

Vasútállomás épülete

aljáró

kerékpár  
tároló

Vasútállomás kertje  
Régi "Várókeret"

kerékpár  
tároló B+R

gyalogátkelő

Hrsz.: 2093

Hrsz.: 4832

Rákóczi út

Szent István  
utca

lakó  
épület

MEGLÉVŐ, MEGTARTANDÓ LOMBHULLATÓ FA

TERVEZETT LOMBHULLATÓ FA

TERVEZETT FENYŐ

BOROSTYÁN TERKŐ BURKOLAT

KEMELT TEGULA AGYASSZEGÉLY

PAD

TERVEZETT CSERJE, TALAJTAKARÓ

TERVEZETT VIRÁGAGYÁS

"K" SZEGÉLY

**GÖD, VASÚTÁLLOMÁS MEGÚJÍTÁSA**

Készítette: PRESSSTONTERV TERVEZŐIRODA (2132 Göd, Vackhág u. 5., fax: 06-277333-488)

Tervezte: HUBAYNÉ HORVÁTH NORÁ, okl. ép. és kertépítész (K2-01-5027) (tel.: 06-30/655-3679)

Munkatárs: MESSZTERNÉ KAPISINSZKY DÓRA, JAVORI KRISZTINA, okl. ép. és kertépítész

Megpírtó: GÖD VÁROS ÖNKORMÁNYZATÁNAK POLGÁRMESTERI HIVATALA

2131 GÖD, PESTI U. 81. kapcsolattartó: Kovácsk Tamás

2010. 03.

M+1/200