

Öttevény Község Önkormányzat Képviselő-testületének
13/2021. (X.15) önkormányzati rendelete
a temetőkről és a temetkezés rendjéről

Öttevény Község Önkormányzat Képviselő-testülete a Magyarország Alaptörvényének 32. cikk (2) bekezdésben, valamint a temetőkről és a temetkezésről szóló 1999. évi XLIII. törvény 41. § (3) bekezdésében kapott felhatalmazás alapján, a Magyarország helyi önkormányzatairól szóló 2011. évi XLXXXIX. törvény 13.§ (1) bekezdés 2. pontjában meghatározott feladatkörében eljárva, az alábbiakat rendeli el:

I. FEJEZET
ÁLTALÁNOS RENDELKEZÉSEK

1. § (1) A Rendelet területi hatálya az Öttevény 737 (Régi temető: Fő út) és 738/54 (Új temető: Leneskerti utca) hrsz-okon bejegyzett, Öttevény Község Önkormányzata (a továbbiakban: Önkormányzat) tulajdonában és üzemeltetésében álló temetőkre (a továbbiakban: temető), és azok infrastrukturális létesítményeire terjed ki.

(2) E rendelet személyi hatálya alá tartoznak az (1) bekezdésben megjelölt temető látogatói, az ott munkát végző vállalkozók, és a temetkezési szolgáltatók.

2. § A rendeletben használt fogalmakat a Polgári Törvénykönyvről szóló 2013. évi V. törvény (a továbbiakban: Ptk.), a temetőkről és a temetkezés rendjéről szóló 1999. évi XLIII. törvényben (a továbbiakban: Törvény), és annak végrehajtására kiadott 145/1999. (X.1.) Korm. rendeletben (a továbbiakban: Kormányrendelet) foglaltak szerint kell értelmezni.

II. FEJEZET
A TEMETÉSI HELYEKRE ÉS A TEMETKEZÉSRE VONATKOZÓ SZABÁLYOK

1. Temetési helyek

3.§ (1) A temető beosztása: tábla, sor, számozott sírhely.

(2) A tábla: sírhely-tábla (parcella), urnasírhely-tábla, sírbolt-tábla, (a továbbiakban együtt: sírhely-tábla)(3) A parcellákat római számmal, a sorokat és sírhelyeket arab számozással kell megjelölni.

(4) A temető beosztás meghatározása az Önkormányzat Képviselő-testületének hatásköre.

(5) A temető (1)-(2) bekezdések szerinti beosztását, és a (3) bekezdés szerinti számozását a temetőtérképen meg kell jelölni. A temetőtérképet a temető bejáratánál, és az Öttevényi Polgármesteri Hivatalban (a továbbiakban: Polgármesteri Hivatal) ki kell függeszteni.

4.§ A mesterséges vagy spontán abortusz folytán távozó magzat, csonkolt testrész, emberi szerv, szervmaradvány eltemetésére a 3. sz mellékletben szereplő temetőtérképen kijelölt hely szolgál.

5.§ (1) Temetési helyek:

- a) Egyes sírhely;
- b) Kettes sírhely;
- c) Sírbolt (kripta);
- d) Urnasírhely;
- e) Urnafülke.

(2) A temetési helyek méreteit, egymástól mért távolságukat a rendelet 1. melléklete tartalmazza.

6. § (1) A sírhelyet falazattal ellátni, kibetonozni nem lehet.

(2) A síremlék, sírjel nem lehet nagyobb, mint a temetési hely a rendelet 1. mellékletében meghatározott mérete.

7. § (1) Síremlék építése, sírjel készítése, egyéb építési, bontási, felújítási tevékenység esetén a kivitelező magánszemély, a vállalkozó (a továbbiakban: kivitelező) köteles az erre a célra rendszeresített – a rendelet 3. függeléke szerinti – formanyomtatványon, a munkálatok megkezdése előtt legalább 3 munkanappal bejelenteni a tervezett munkavégzést. A bejelentés kötelező melléklete az építmény műszaki dokumentációja.

(2) A kivitelezési tevékenység csak a polgármester által kiállított – a beadott bejelentési nyomtatványhoz és műszaki leíráshoz csatolt - írásbeli jóváhagyó nyilatkozattal kezdhető meg.

(3) A polgármester a jóváhagyó nyilatkozatban rendelkezik, különösen:

- a) a munkálatok elvégzéséhez szükséges igénybevétel módjáról, időtartamáról és egyéb feltételeiről;
- b) a síremlék, sírjel megengedett méretéről, a sírhely, sírbolt megközelítésére szolgáló járófelület beépíthetőségéről, a talajtakarás módjáról;
- c) a rendelet 2. melléklete II./2. pontja szerinti díjak figyelembevételével az igénybevételi díj vagy átalánydíj díj összegének meghatározásáról;
- d) a kaució összegéről;
- e) az építőanyagot szállító jármű temetőbe történő behajtására vonatkozó előírásokról;
- f) az építési tevékenység során keletkezett hulladék gyűjtésére, elszállítására vonatkozó kikötésekről;
- g) a nyilatkozatban foglaltak be nem tartása esetén alkalmazott következményekről;
- h) munkavégzés pontos helye kitűzésének időpontjáról (záradék).

(4) A kivitelező köteles megfizetni az igénybevételi-, vagy az átalánydíj Rendelet 2. melléklete II/2. pontja figyelembevételével megállapított összegét. Az igénybevételi- és az átalánydíj megfizetése történhet a Polgármesteri Hivatal Pénztárában készpénzes befizetéssel, vagy átutalással Ötveny Község Önkormányzat számlájára.

(5) Az Önkormányzat és a Polgármesteri Hivatal ezzel megbízott munkavállalója mind a jóváhagyó nyilatkozat meglétét, mind az abban foglaltaknak megfelelő munkavégzést a helyszínen is jogosult ellenőrizni.

8. § Jóváhagyó nyilatkozat nélküli munkavégzés, a 6. §-ban foglalt rendelkezések, valamint a jóváhagyó nyilatkozatban foglalt előírások be nem tartása esetén a polgármester:

- a) a kivitelező további bejelentése esetén a rendelet 2. melléklete II/2./c) pontja szerinti igénybevételi díjat állapítja meg,
- b) a kaució összegét egészben, vagy részben visszatarthatja;
- c) a kivitelezőt az építmény elbontására kötelezheti, illetve a kötelezés végre nem hajtása esetén az építményt a kivitelező költségére elbonttathatja.

9. § (1) A temetési helyeket folytatólagos sorrendben kell felhasználni.

(2) A parcella utolsó szabad helyére történő temetést követően a parcellát le kell zárni.

(3) Lezárt táblát csak rátemetés esetén lehet ismét megnyitni.

10. § (1) A 737 hrsz-ú temetőben új temetési helyet létesíteni nem lehet.

(2) Az (1) bekezdésben megjelölt temetőben halottat eltemetni kizárólag:

- a) kettes sírhely üresen maradt részébe, vagy
- b) a Kormányrendeletben meghatározott feltételek teljesülése esetén rátemetéssel megengedett.

2. A temetési helyek feletti rendelkezési jog (használati idő)

11. § (1) A rendelkezési jog tartalmát a Törvény 22. § (2) bekezdése állapítja meg. A temetési helyek feletti rendelkezési jog gyakorlásának (használati idejének) megállapítása a Kormányrendeletben meghatározottak szerint történik.

(2) A használati idő lejártát követően, amennyiben a rendelkezni jogosult a temetési hely feletti rendelkezési jogot nem váltotta meg újra,

a) sírbolt esetén 2 év,

b) egyéb temetési hely esetén 1 év,

elteltével az Önkormányzat jogosult a temetési hely tekintetében a rendelkezési jogot gyakorolni.

(3) A rendelkezési jog át nem ruházható.

(4) Rátemetés esetén a rendelkezési jogot a Kormányrendelet 37. § (1) bekezdése alapján kell meghatározni.

12. § A rendelkezési jog meghosszabbítása megtagadható a Kormányrendelet 18. § (3) bekezdésében meghatározottak esetén.

3. A rendelkezési jog megváltásának és újra váltásának díja

13. § (1) A temetési helyek feletti rendelkezési jog megszerzéséért megváltási, vagy újraváltási díjat kell fizetni.

(2) A megváltási és újraváltási díjakat a rendelet 2. melléklete I. pontja tartalmazza.

4. A temetkezés

14. § (1) A temetkezés lebonyolítását csak a Törvényben és a Kormányrendeletben meghatározott feltételeknek megfelelő temetkezési szolgáltató végezheti.

(2) A temetkezési szolgáltató tevékenységének gyakorlása során a rendeletben foglaltaknak megfelelően köteles eljárni.

15. § A temetkezési szolgáltató tevékenységének megkezdése előtt legalább 3 munkanappal köteles:

a) az erre a célra rendszeresített – a rendelet 2. függeléke szerinti – formanyomtatványon bejelenteni a tevékenységet;

b) a rendelet 2. mellékletében meghatározott temetőfenntartási-hozzájárulást, és ravatalozó használati díjat Öttevény Község Önkormányzat számlájára, átutalással megfizetni.

III. FEJEZET A TEMETŐ RENDJE

16. § (1) A temető nyitvatartási rendjét a rendelet 1. függeléke tartalmazza.

(2) A temető rendjére vonatkozó részletes előírások a rendelet 4. melléklete szerinti „Temető szabályzatban” kerültek meghatározásra.

IV. FEJEZET NYILVÁNTARTÁSOK

17. § A nyilvántartások a Törvényben és a Kormányrendeletben meghatározottak szerinti vezetéséről az Öttevényi Polgármesteri Hivatal gondoskodik.

V. FEJEZET
ZÁRÓ RENDELKEZÉSEK

18. § A rendelet mellékleteit, valamint az 1. függelékét a temető bejáratánál ki kell függeszteni.

19. § (1) A rendelet 2021. október 18. napján lép hatályba.

(2) A rendelet hatálybalépésével egyidejűleg hatályát veszti Öttevény Község Önkormányzat Képviselő-testületének a temetőkről és a temetkezés rendjéről szóló, 7/2017. (III. 30.) önkormányzati rendelete.



Dr. Bider Zsolt
polgármester



dr. Földesi Tamás
jegyző

A rendelet kihirdetése megtörtént.

Öttevény, 2021. 10. 15.



dr. Földesi Tamás
jegyző



1. melléklet a 13/2021.(X. 15.) önkormányzati rendelethez

TEMETÉSI HELYEK, SÍREMLÉKEK, SÍRJELEK MÉRETE, TEMETÉSI HELYEK TÁVOLSÁGA

1. Sírhely méretek:

<i>Sírhely típusa</i>	<i>Sírhely hossza</i>	<i>Sírhely szélessége</i>
Egyes sírhely	2,1 m	0,9 m
Kettes sírhely	2,1 m	1,8 m
Urnasírhely	0,8 m	0,6 m

2. Sírbolt méretek:

<i>Sírbolt típusa</i>	<i>Sírbolt felszíni hossza</i>	<i>Sírbolt belső hossza</i>	<i>Sírbolt felszíni szélessége</i>	<i>Sírbolt belső szélessége</i>
3 személyes	3,5 m	2,3 m	2,5 m	0,9 m
6 személyes	3,5 m	2,3 m	3 m	1,75 m
9 személyes	3,5 m	2,3 m	3,8 m	2,5 m

3. Temetési helyek távolsága:

<i>Temetési hely típusa</i>	<i>Egymástól mért távolsága</i>
Sírhely	0,6 m
Urnasírhely	0,5 m
Sírbolt	0,5 m

4. Síremlék, sírjel méretek:

<i>Temetési hely típusa</i>	<i>Hossza (méter)</i>	<i>Szélessége (méter)</i>
Egyes sírhely	2,1 m	0,9 m
Kettes sírhely	2,1 m	1,8 m
Urnasírhely	0,8 m	0,6 m
3 személyes sírbolt	3,5 m	2,5 m
6 személyes sírbolt	3,5 m	3 m
9 személyes sírbolt	3,5 m	3,8 m

A régi temetőben (hrs. 737., Fő u.) új síremlék, sírjel létesítése esetén annak mérete nem lehet nagyobb a korábbi síremlék, sírjel méreténél.

A sírhely, sírbolt, valamint a síremlék, sírjel fent meghatározott méretén kívül esik a sírhely, sírbolt megközelítésére szolgáló járőfelület. Annak beépítéséről, a talajtakarásról a polgármester a rendelet 7. § (3) bekezdés b) pontjában foglaltak szerint, a jóváhagyó nyilatkozatban rendelkezik.

2. melléklet a 13/2021. (X.15.) önkormányzati rendelethez

I. TEMETÉSI HELYEK MEGVÁLTÁSI ÉS ÚJRAVÁLTÁSI DÍJAI

1. Egyes sírhely: 5.000,- Ft + Áfa/sírhely/25 év
2. Kettes sírhely: 10.000,- Ft + Áfa/sírhely/25 év
3. Urnafülke:
 - a) egyes urnafülke: 8.000,-Ft + Áfa/urnafülke/10 év
 - b) kettes urnafülke: 16.000,-Ft + Áfa/urnafülke/10 év
4. Urnasírhely: 5.000,-Ft + Áfa/urnasírhely/10 év
5. Sírbolt: 30.000,-Ft + Áfa/sírbolt/60 év

II. EGYÉB DÍJAK

1. A temetőben **temetkezési szolgáltatást** végző szolgáltatók által fizetendő:

- a) Temető fenntartási hozzájárulás: 3.500,-Ft + Áfa/temetés
- b) Ravatalozó használati díj: 8.000,-Ft + Áfa/ temetés
- c) Hűtési díj: 4.000,-Ft + Áfa/nap

2. **Egyéb kivitelező, vállalkozó** által fizetendő igénybevételei díj:

- a) Alapdíj: 5.000,-Ft + Áfa/nap
- b) Átalánydíj: 60.000,-Ft + Áfa/negyedév
- c) A rendelet 8. §-ában foglaltak esetén: 30.000,-Ft + Áfa/nap
- d) Hétvégén történő munkavégzés esetén: 10.000,-Ft + Áfa/nap
- e) Sírjelre, síremlékre történő név felírása, elhalálozás évének felírása, temetkezés előkészítése esetén sírhely, sírbolt fedlapjának elmozdítása: 0,- Ft
- f) A hozzájáruló nyilatkozatban munkavégzésre meghatározott időtartam túllépése esetén: 1.000,-Ft + Áfa/többlet-óra
- g) Kaució: 30.000,-Ft/alkalom

3. A temető üzemeltetője által végzett **sírgondozásért** fizetendő:

- a) a sírhely kerületének (a sír mellett található járófelület) gyommentesítése, tisztítása: 10.000,-Ft + Áfa/alkalom
- b) sírdomb ápolása: 5.000,-Ft + Áfa/alkalom (+anyagköltség)


4. A temető bejáratánál, a temető tulajdonosa által kijelölt helyen elhelyezett **hirdetés** díja:

- a) 1.500 Ft + Áfa/hó
- b) 10.000 Ft + Áfa/év

3. melléklet a 13/2021. (X. 15.) önkormányzati rendelethez

TEMETŐTÉRKÉPEK

1. Régi temető (737 hrsz.)

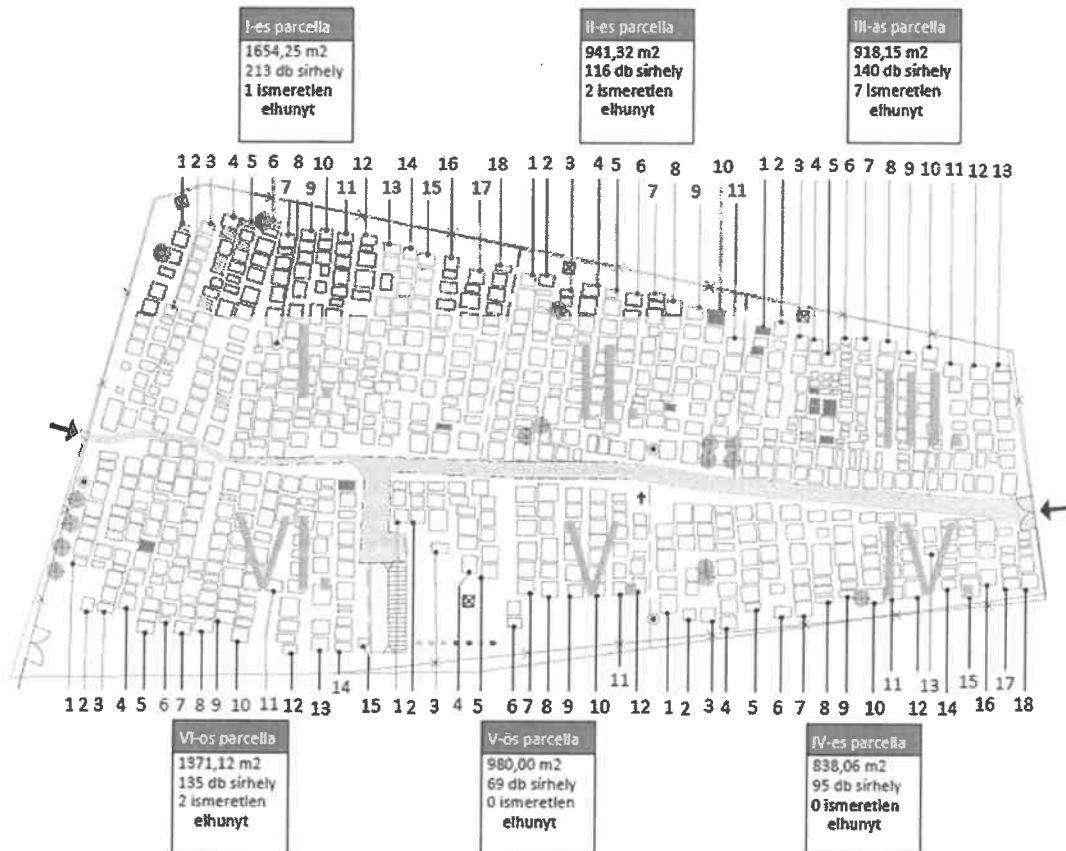


Jelmagyarázat

- meglévő fa
- ⊙ kút
- ismeretlen sírhely
- ⊠ szeméttároló
- bizonytalan sírhely
- aszfalt burkolat

Ötveny, régi temető felmérési terv

Hrsz: 737
 Dátum: 2021.09.
 Lépték: M1:500

2. Új temető (738/54 hrsz.)

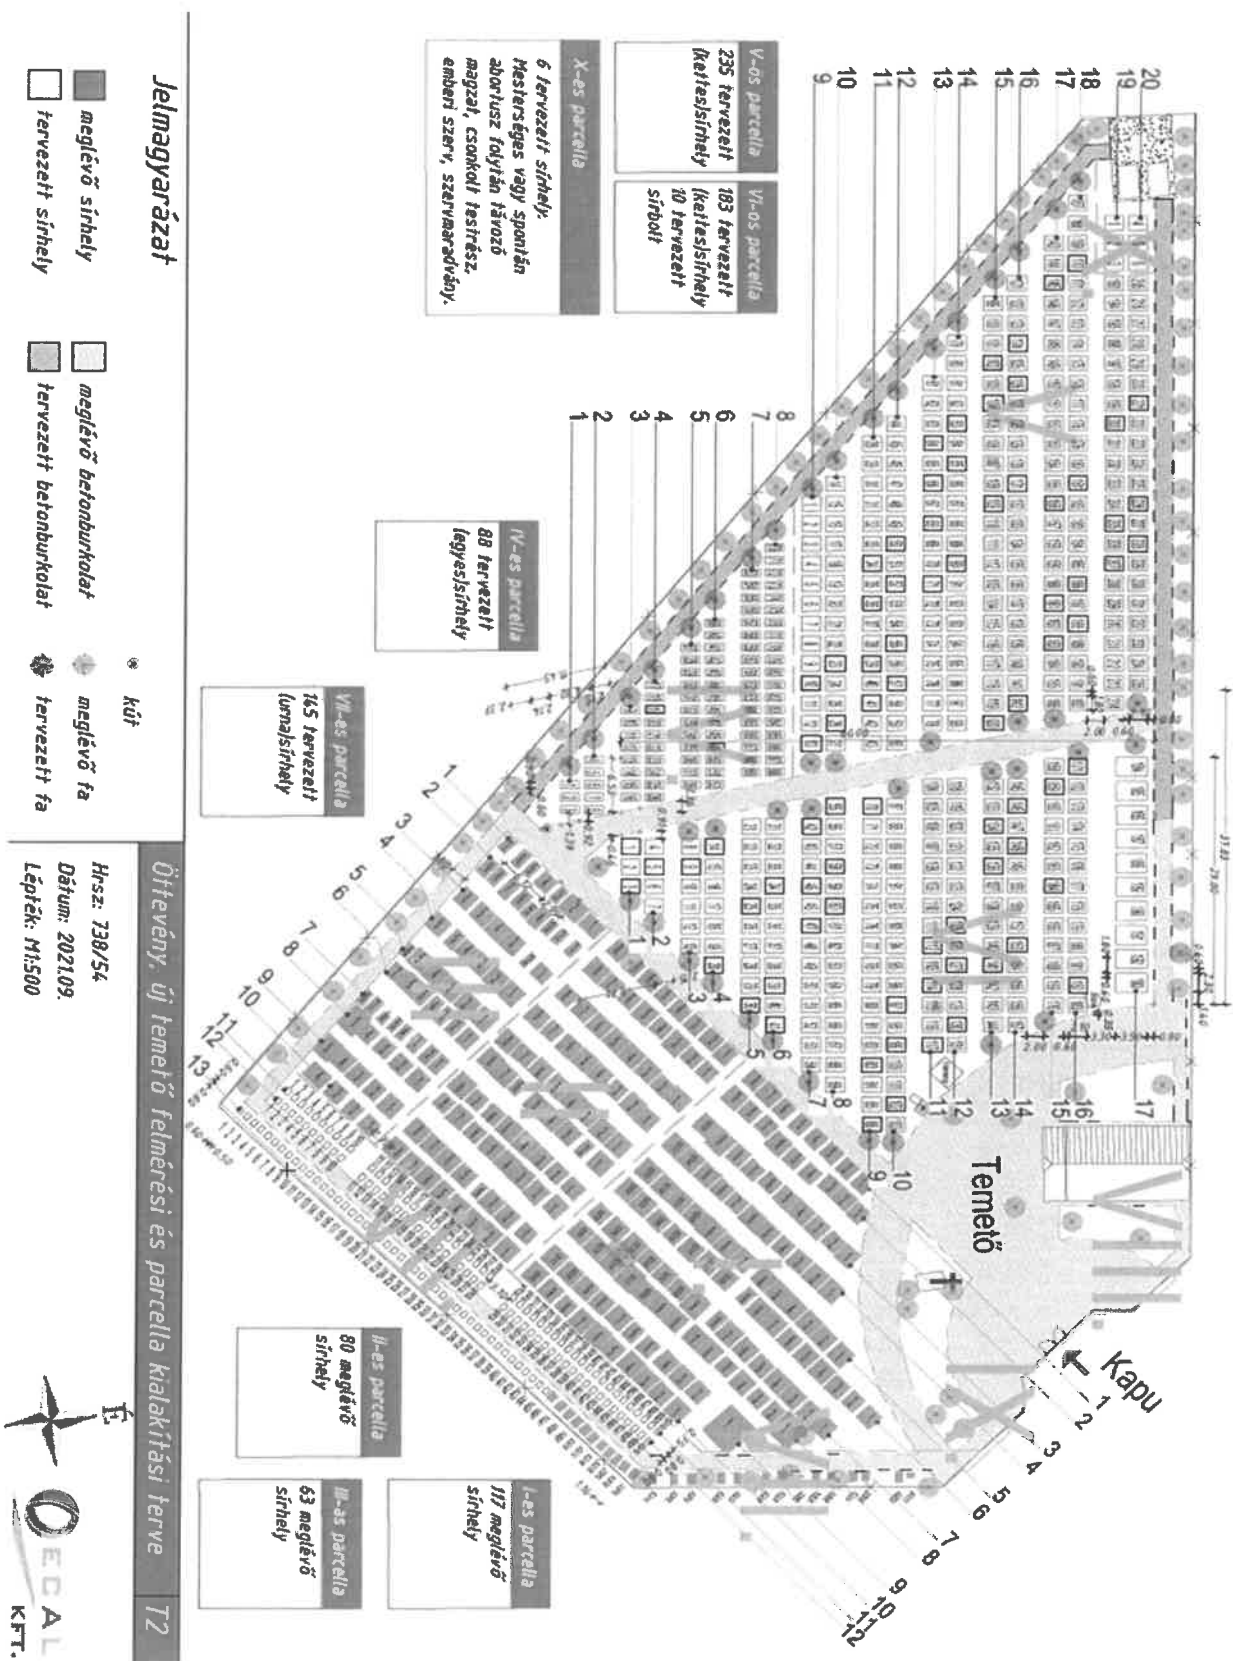

Jelmagyarázat

- meglévő sírhely
- tervezett sírhely
- meglévő betonburkolat
- tervezett betonburkolat
- meglévő fa
- tervezett fa
- kút

Hrsz: 738/54
 Dátum: 2021.09.
 Lépők: M:500



Ötveny, új temető felmérési és parcella kialakítási terve **T2**

4. *melléklet a 13/2021. (X. 15.) önkormányzati rendelethez*

TEMETŐ SZABÁLYZAT

A temetőben a holtak nyugalma, az élők érzékenységére tekintettel, a sírkertek időtlen békéjét nem háborítva, az emberi erények gyakorlásával járj, és cselekedj.

AZ ÜZEMELTETŐ

1. A temető üzemeltetője Öttevény Község Önkormányzata (a továbbiakban: Üzemeltető).
2. Az Üzemeltető a temető felügyeletét nem helyszíni jelenlét formájában biztosítja. A temetőben térfigyelő rendszer, portaszolgálat nem működik, az elhelyezett tárgyak, sírok, síremlékek megrongálásáért, esetleges eltulajdonításáért az Üzemeltető felelősséggel nem tartozik.
3. Az Üzemeltető ügyfélfogadása:
 - Polgármesteri Hivatalban (9153 Öttevény, Fő u. 100.) ügyfélfogadási időben, vagy munkaidőben temetkezési, sírhely megváltási, újraváltási ügyekben: 06 96 552-203-as telefonszámon.
 - A Hivatal munkaidején kívül halaszthatatlan műszaki ügyekben: 06 20 434 7637Az Üzemeltető feladata a temető működéséhez szükséges infrastrukturális feltételek biztosítása, a temetőben lévő építmények karbantartása, a hulladékgyűjtő kerterecék rendszeres ürítése, a zöldterületek karbantartása, a hatósági nyilvántartási feladatok ellátása.
4. Az Üzemeltető a temető jellege szerinti használatból eredő hulladék elszállításáról a hulladékgyűjtő ketrecek megtelésekor de havonta legalább két alkalommal gondoskodik.

A TEMETŐ HASZNÁLATA, A TEMETKEZÉS SÍRGONDOZÁS RENDJE

5. A temető kegyeleti hely, minden temetőlátogató, illetve ott munkát végző szolgáltató, vállalkozó köteles a kegyeleti érzéseket tiszteletben tartani, és a temetőben olyan magatartást tanúsítani, hogy a szertartások rendjét, valamint a kegyeleti jogok gyakorlását ne zavarja.
6. A temetési szertartások kegyeletteljes és zavartalan lebonyolítása érdekében az Üzemeltető meghatározza a szertartásokra kijelölt időszakot, amelytől igény esetén előzetes üzemeltetői engedéllyel el lehet térni. Temetés szertartások március 1-től-november 10-ig 09.⁰⁰-17.⁰⁰ óráig, november 11-től február 28-ig 10⁰⁰-16⁰⁰ óráig végezhetők.
7. Ravatalozásra kijelölt hely a ravatalozó épülete, de ravatalozásra indokolt esetekben a ravatalozó előtti területet igénybe vehető. A régi temetőben zárt térben a ravatalozás lehetősége nem biztosított.
8. A temető területén munka úgy végezhető, hogy ne sértse a temetőlátogatók kegyeleti érzéseit, ne akadályozza az elhunyt búcsúztatását, a temető látogatását.

9. Az Üzemeltető a temetői munkavégzés feltételeinek biztosítása érdekében az átalánydíjat fizető kivitelezőnek – az átalánydíjas időszakra – a bejutáshoz szükséges kulcsot átadja. Igénybevételi díjat fizető kivitelező esetén – a polgármesteri jóváhagyó nyilatkozatban meghatározottak szerinti – nyitásról-zárásról az Üzemeltető munkavállalója gondoskodik. A kivitelezőnek mindkét esetben be kell tartania a 11.pontban meghatározott előírásokat.
10. A temetőben munkát végezni minden nap 08⁰⁰-15³⁰ óra között lehet. Hivatalos ünnepnapokon a temetőben munkát végezni tilos. Temetési szertartás esetén a munkavégzést a szertartás megkezdése előtt egy órával be kell fejezni. A munkavégzés előzetes jóváhagyása a rendelet 7. §-ában meghatározottak szerint történik.
11. Az építési, felújítási, bontási munkából származó hulladékot tilos a temető hulladékgyűjtő ketreceiben és a konténerben elhelyezni. Ezen hulladék elszállítása a kivitelező feladata. Amennyiben a kivitelező a munkálatokkal kapcsolatos polgármesteri jóváhagyó nyilatkozat hulladék elszállítására vonatkozó előírásainak nem tesz eleget, úgy vele szemben a rendelet 8. §-ában meghatározottak szerint kell eljárni.
12. Sírjel, síremlék elbontásakor a kivitelező köteles az elbontott építményt legkésőbb a munkálatok befejezését követő egy héten belül a temető területéről elszállítani. A kivitelezőt ez a kötelezettség akkor is terheli, ha a síremlék, sírjel, vagy annak részei, felújítást követően ismét beépítésre kerülnek. Ezen kötelezettség nem teljesítése esetén a kivitelezővel szemben a rendelet 8.§-ában meghatározottak szerint kell eljárni.
13. A temetőbe személy-és tehergépjárművel, motorkerékpárral, kerékpárral behajtani és ott közlekedni nem szabad. Ez alól kivételt képez:
 - a kegyeletgyakorláshoz szükséges időtartamra a mozgáskorlátozott, valamint idős kora, vagy betegsége miatt mozgásában akadályozott személyt szállító jármű a temetőbe behajthat, és ott közlekedhet,
 - a polgármester által kiadott jóváhagyó nyilatkozatban foglaltak szerint – a temetői munkálatok végzéséhez szükséges mértékben – személy- és tehergépjármű behajthat.
14. A temetési hellyel rendelkezni jogosult joga és egyben kötelessége a sír jellegének megfelelő gondozása, növényzetének ápolása, sírbolt, sírjel karbantartása.
Amennyiben a temetési hellyel rendelkezni jogosult a sírjel, sírbolt karbantartási kötelezettségének nem tesz eleget, melynek következtében az építmény baleset-, vagy életveszélyessé válik, úgy a temető Üzemeltetője a Kormányrendelet 15. §-ában foglaltak szerint köteles eljárni.
15. Minden - építési, felújítási, bontási tevékenységet nem igénylő – sírgondozási munka, cserepes-, vágott- élő- és művirág, koszorú, sírcsokor elhelyezése, valamint sírok díszítéséül szolgáló, lágyszárú dísznövény ültetése engedély nélkül végezhető.
16. A temetési helyet gondozónak a temetési helyről lekerülő hulladékot az erre a célra kihelyezett hulladékgyűjtő ketrecben kell elhelyeznie.
17. Az Üzemeltető – kérelemre, kapacitásának függvényében, megállapodás alapján térítési díj ellenében – elláthatja a temetési hely gondozásával kapcsolatos feladatokat. A temetési hely gondozása ebben az esetben a temetési hely, és a mellette található járófelület gyommentesítését, tisztán tartását foglalja magában. A szabad kapacitások megítélése

kérdésében a polgármester dönt. A fizetendő térítési díjat a rendelet 2. mellékletének II./3. pontja határozza meg.

18. A temetési helyekre, valamint azok közé fás szárú növény ültetése nem megengedett. A fás szárú növényt az Üzemeltető eltávolítja, melyért kártalanítással nem tartozik, az eltávolított fás szárú növényt nem őrzi meg.
19. A temetőben csak a kegyelet gyakorlásához szükséges tárgyak helyezhetők el. A temetési helyeken a gyertyák, mécsesek elhelyezésénél fokozott gondossággal kell eljárni. Amennyiben a nem megfelelően körültekintő magatartás miatt kár keletkezik, a károkozó a Ptk. szabályai szerint felelősséggel tartozik.
20. A temetési helyek kerítéssel nem határolhatók körül.
21. Temetési hely mellett padot elhelyezni az Üzemeltető előzetes írásbeli hozzájárulásával lehet. Amennyiben a pad elhelyezése engedély nélkül történik, azt az Üzemeltető eltávolítja. Az eltávolított padot az Üzemeltető telephelyén az eltávolítást követő egy hónapig megőrzi.
22. A temető területén 12 éven aluli gyermek csak felnőtt felügyelete mellett tartózkodhat. A gyermek által okozott károkért az őt felügyelő felnőtt tartozik felelősséggel.
23. A temetőbe kutyát –a vakvezető kutya kivételével - bevinni nem szabad.
24. A temető kerítésén, valamint építményein reklám elhelyezése nem megengedett. Az Üzemeltető előzetes írásbeli engedélyével, az általa erre a célra kijelölt hirdető berendezésen hirdetés elhelyezhető.

1. függelék a 13/2021. (X.15.) önkormányzati rendelethez

TEMETŐ NYITVATARTÁSI REND

1. A temető minden nap 06⁰⁰-tól 20⁰⁰ óráig látogatható.
2. Mindenszentek és halottak napján a temető 06⁰⁰-21³⁰ óra között látogatható.
3. Öttevény Község Önkormányzata a temető nyitvatartási ideje alatt biztosítja a temető üzemeltetési infrastruktúráját.

BEJELENTÉS
TEMETKEZÉSI SZOLGÁLTATÓ TEVÉKENYSÉGRŐL

A temetkezési szolgáltatást végző
megnevezése:

<i>Székhelye (telephelye):</i>	_____
<i>Adószáma:</i>	_____
<i>A képviseletre jogosult neve:</i>	_____
<i>A temetkezési szolgáltatás megkezdésnek időpontja:</i>	_____
<i>A temetkezési szolgáltatás várható befejezésének időpontja:</i>	_____
<i>A temetkezési szertartás:</i>	_____
<i>Az eltemettető neve, telefonos elérhetősége:</i>	_____ _____

A temetkezési szolgáltatás¹:

- a) ravatalozás,
- b) sírhelynyitás és visszahantolás,
- c) sírba helyezés,
- d) urna elhelyezés,
- e) exhumálás,
- f) újra temetés,
- g) egyéb tevékenység:

Nyilatkozom, hogy a _____ díjat a Polgármester által kiállított jóváhagyó nyilatkozat átvételét követően Öttevény Község Önkormányzat számlájára átutalással megfizetem.

Öttevény, 20 _____

A bejelentő cégszerű aláírása

¹ A megfelelő(k) aláhúzendó(ak)

BEJELENTÉS

SÍRBOLT, SÍRHELY KIVITELEZÉSI, ÉS EGYÉB ÉPÍTÉSI, BONTÁSI,
FELÚJÍTÁSTEVEKÉNYSÉGRŐL

A kivitelezést végző _____
megnevezése:

Székhelye _____
(telephelye):

Adószáma: _____

A képviselőre jogosult neve: _____

A tervezett kivitelezési munkálatok
megkezdésnek időpontja: _____

A tervezett kivitelezési munkálatok várható
befejezésének időpontja: _____

A kivitelezési munkálatokkal érintett sírhely
megjelölése (parcella, sor, sírhely)*: _____

A temetési hellyel rendelkezni jogosult
(megrendelő) neve, lakcíme, telefonszáma: _____

Nyilatkozom, hogy az igénybevételi díjat/.....időtartamra vonatkozó átalánydíjat
_____díjat az Öttevényi Polgármesteri Hivatal házipénztárában készpénzben,
vagy Öttevény Község Önkormányzat _____ számlájára
átutalással megfizetem.

Öttevény, 20_____

A bejelentő cégszerű aláírása

(*amennyiben nem rendelkezik pontos információval, kérem, hagyja üresen.)

MŰSZAKI LEÍRÁS

(Bejelentés sírbolt, sírhely kivitelezési, és egyéb építési, bontási, felújítási tevékenységről
nyomtatványhoz)

1. A sírbolt, sírjel:

mérete: _____

anyaga: _____

kiegészítők, tartozék:

megnevezése:
(pad, váza, stb.) _____

darabszáma: _____

mérete: _____

anyaga: _____

2. A tervezett egyéb építési, bontási, felújítási tevékenység leírása:

3. A tervezett tevékenységhez igénybe veendő gépjármű típusa, rendszáma:

4. Nyilatkozom, hogy a kérelem alapján kiállított polgármesteri jóváhagyó nyilatkozatban foglaltaknak eleget teszek, ellenkező esetben viselem a _____ rendeletben meghatározott következményeket.

Öttevény, 20_____

A bejelentő (cégszerű) aláírása

