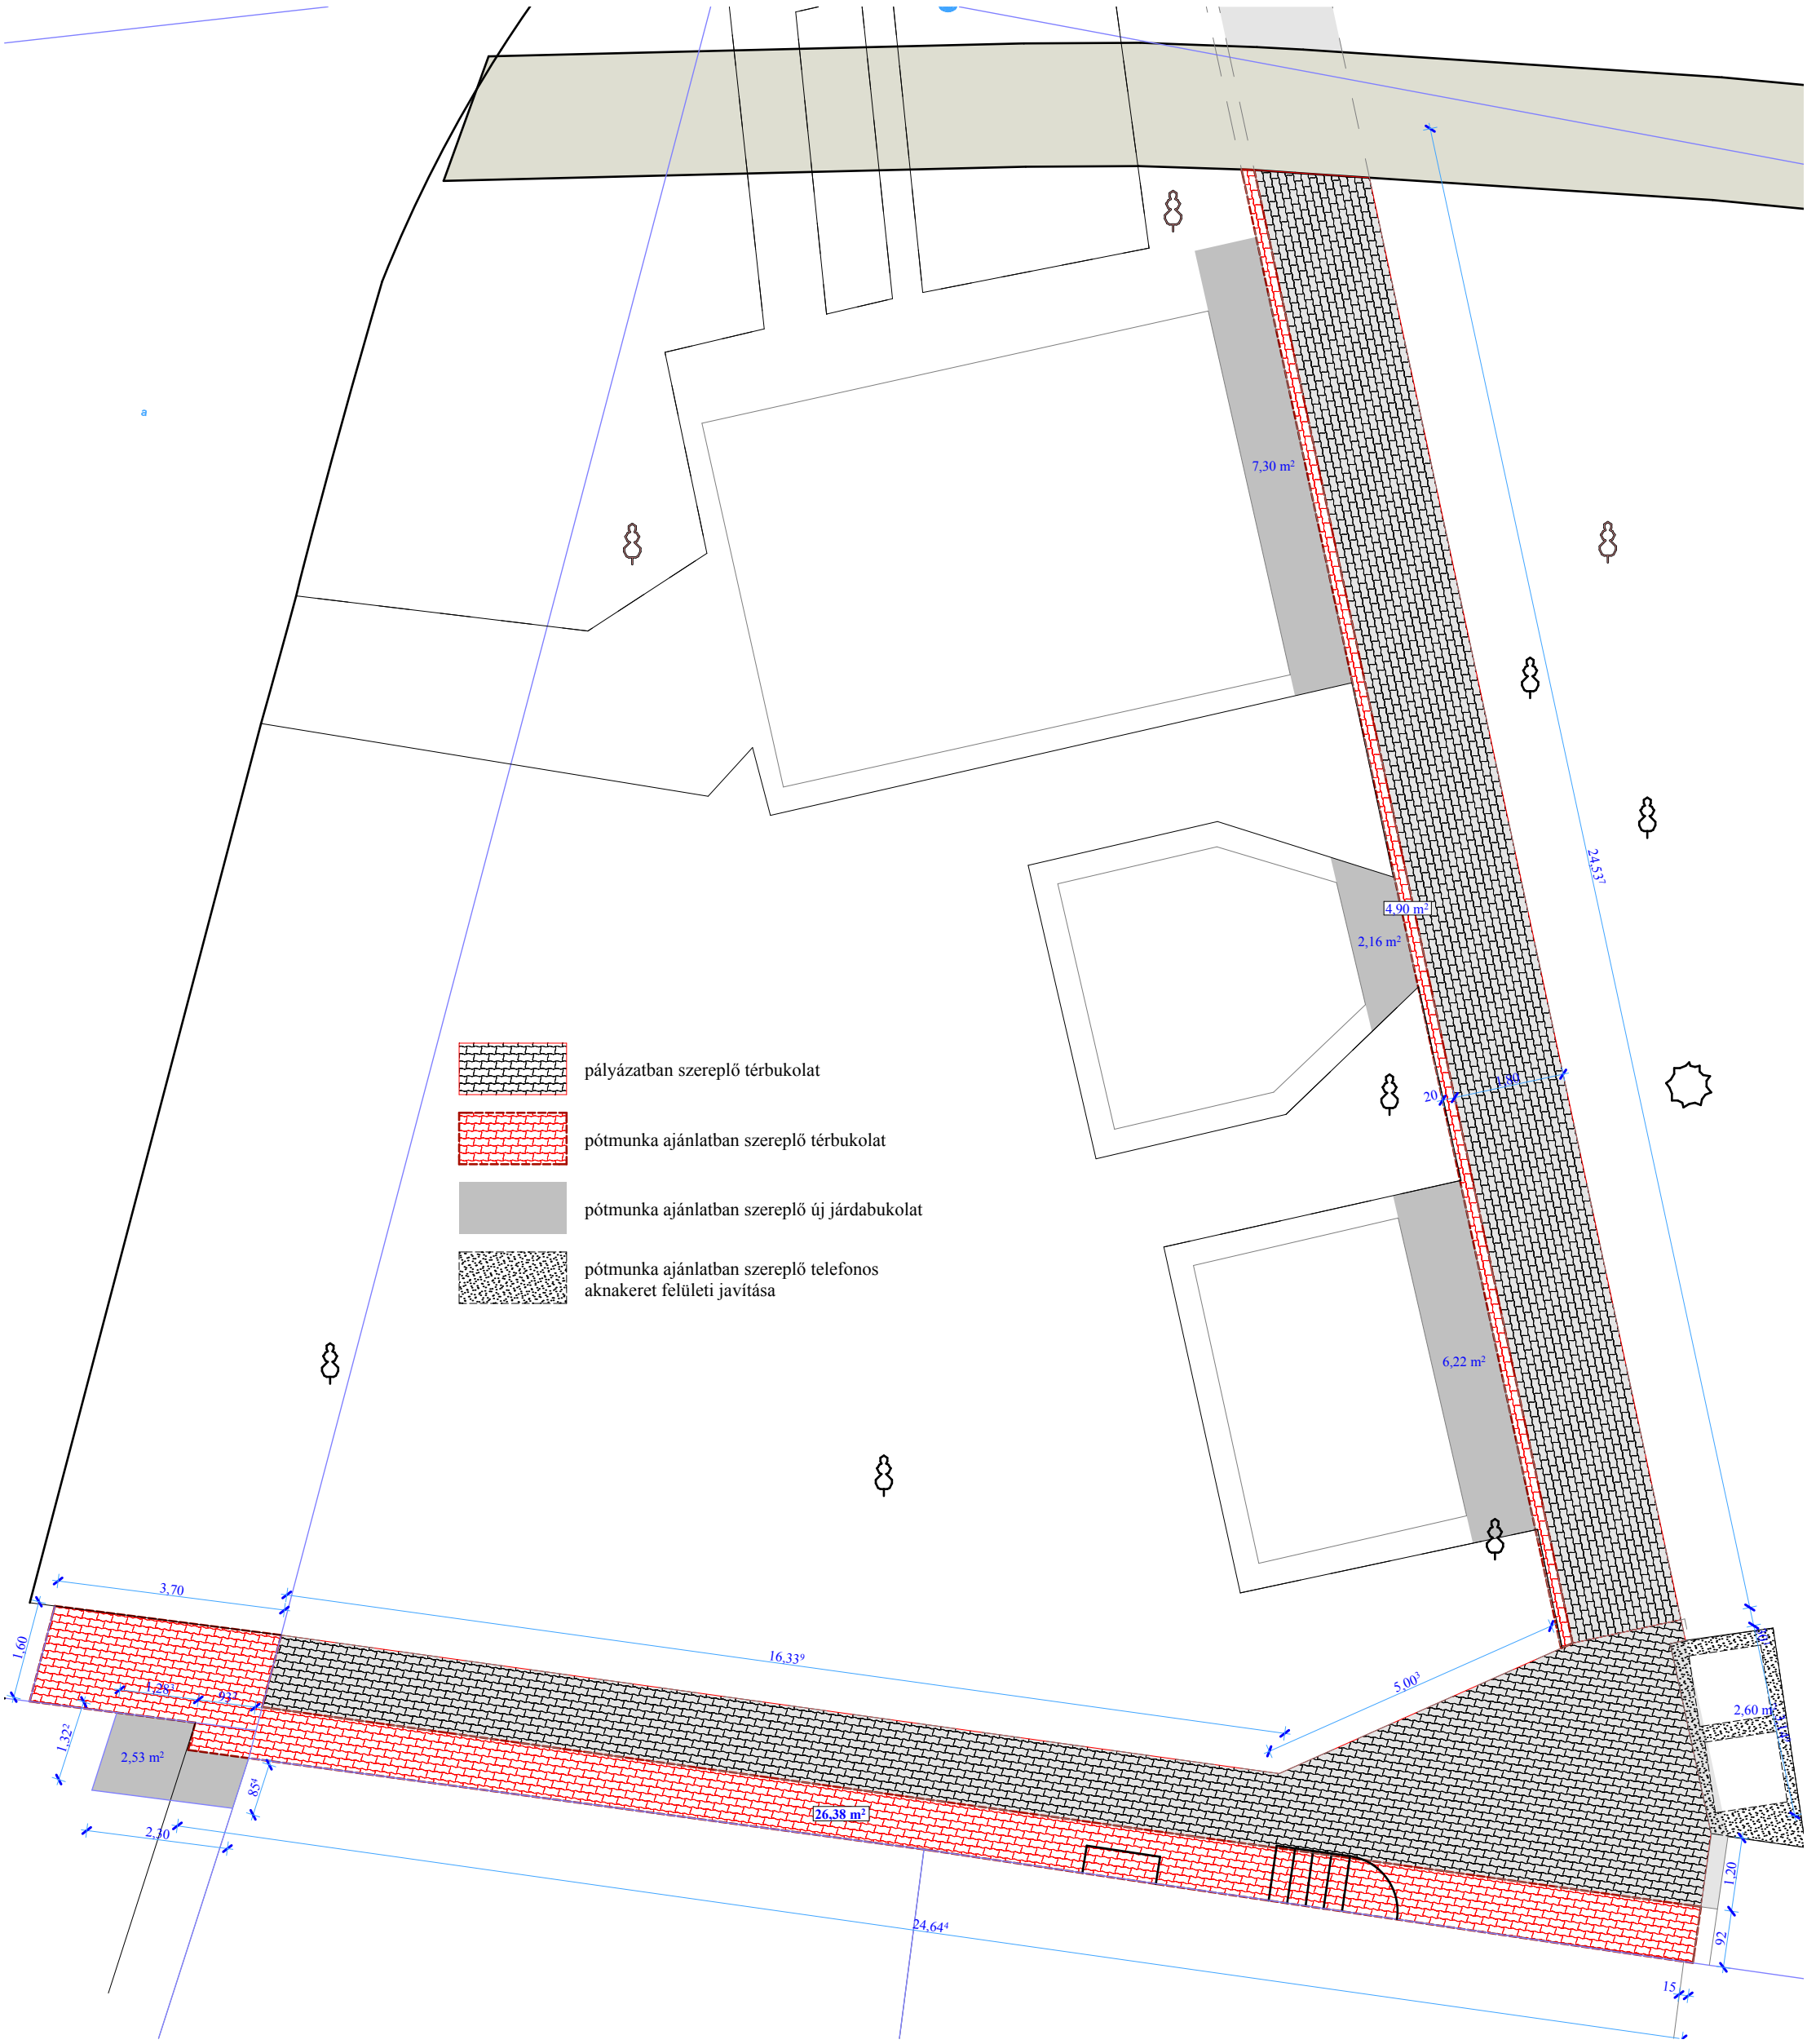
pályázatban szereplő térbukolat
pótmunka ajánlatban szereplő térbukolat
pótmunka ajánlatban szereplő új járdabukolat
pótmunka ajánlatban szereplő telefonos aknakeret felületi javítása
7,30 m²
4,90 m²
2,16 m²
6,22 m²
2,53 m²
26,38 m²
2,60 m²
3,70
16,33⁹
5,00³
24,64⁴
24,53⁷
1,60
1,28²
93²
1,32²
85⁴
2,30
20
100
15
92
1,20