

Szarvasi Földhivatal Gyomaendrődi Kirendeltség  
Gyomaendrőd  
Kossuth utca 45.

# Térképmásolat

10407/2012/316


Iktatószám: 1/236/2012

Szelvénytípus: 48-213-214

Méretarány: 1:1000

Vetület: EO V

DÉVAVÁNYA, külterület 752/13

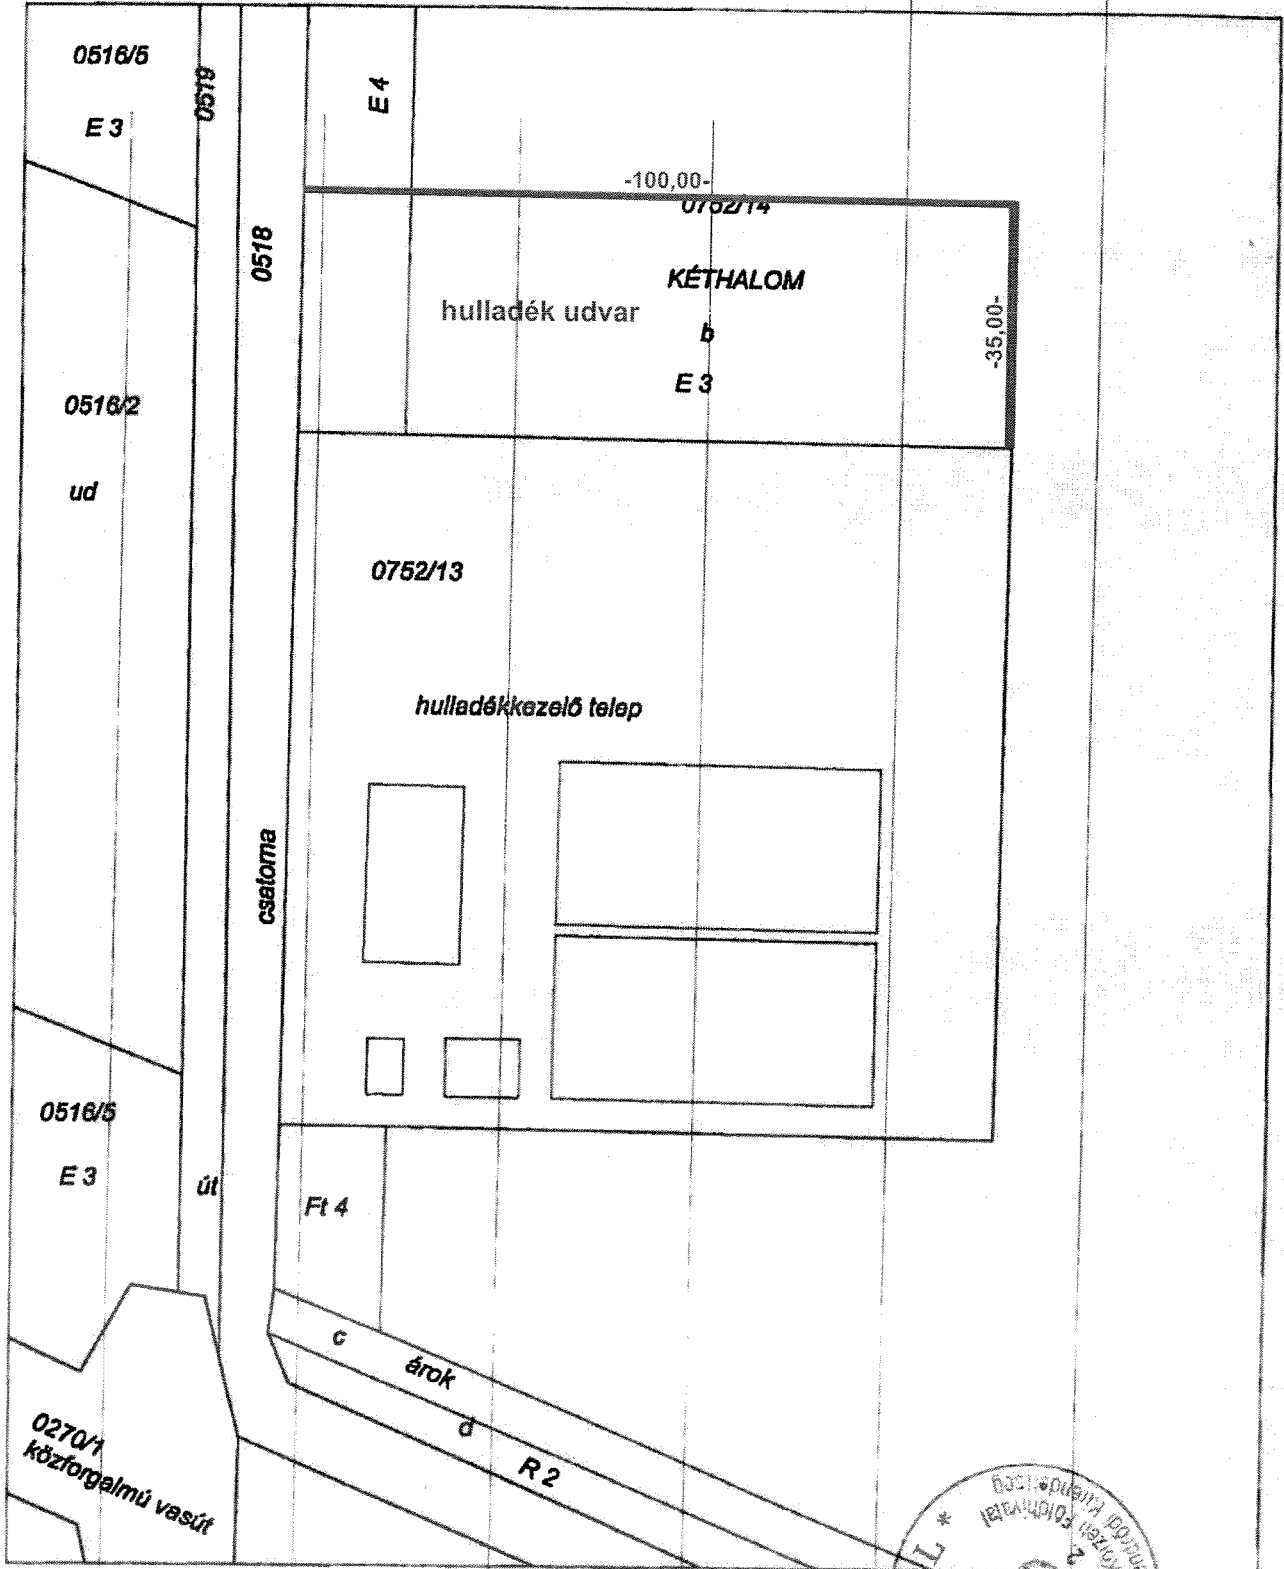

Ez a hiteles térképmásolat (földmérési adat) a keletkezést megelőző napig megegyezik az eredetivel.

Gyomaendrőd, 2012. október 5.

*Gubuczni Vincze Erka*  
Gubuczni Vincze Erka

