



M=1:250

1001. pont felöli nézet

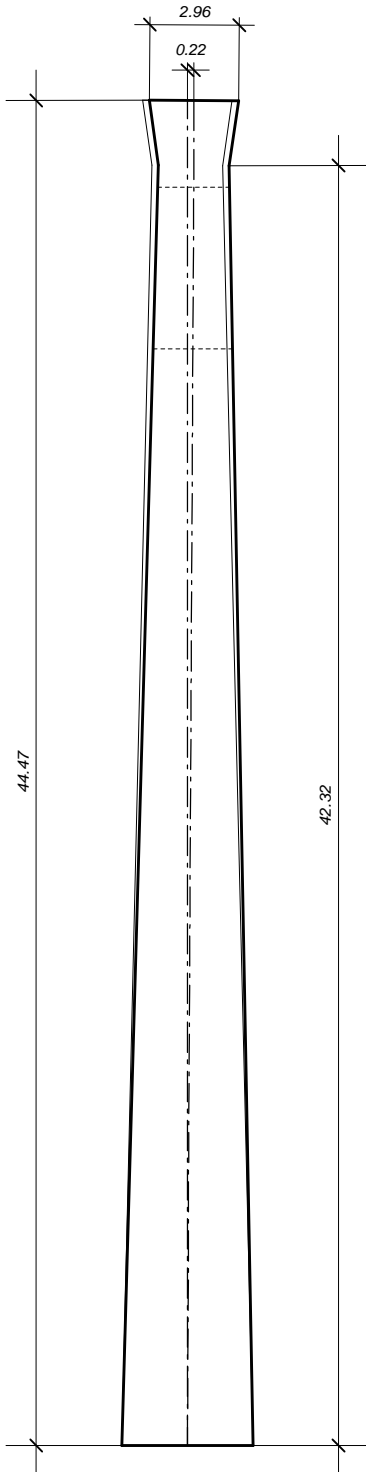


dőlésszög: 0-17-00 jobbra

1002. pont felöli nézet

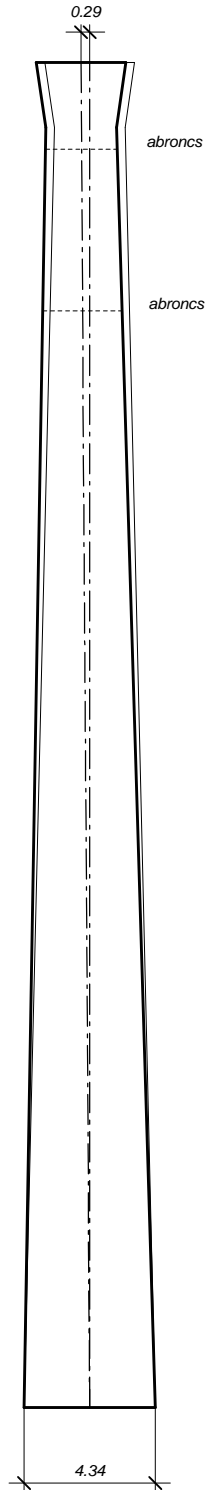

dőlésszög: 0-22-25 balra

1003. pont felöli nézet

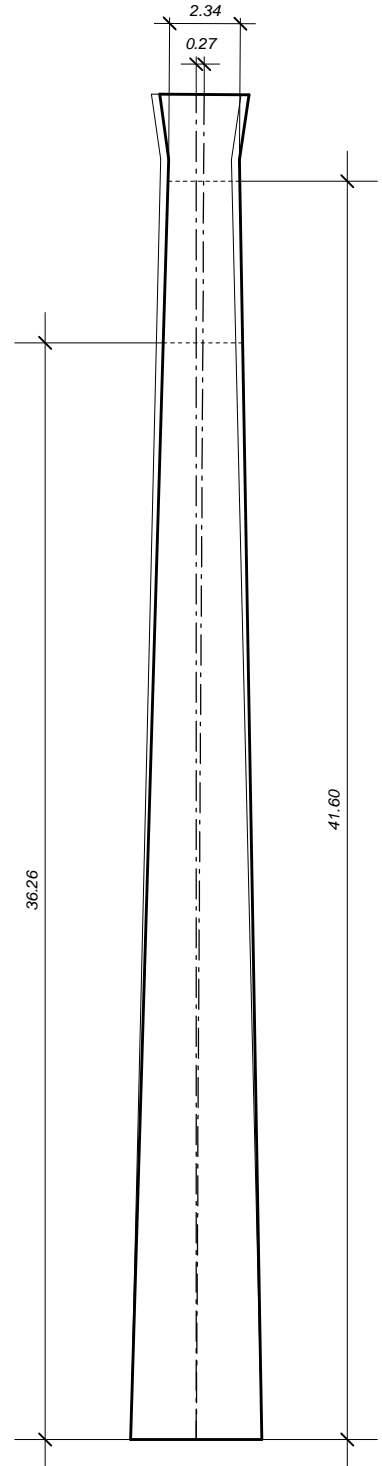

dőlésszög: 0-20-52 jobbra