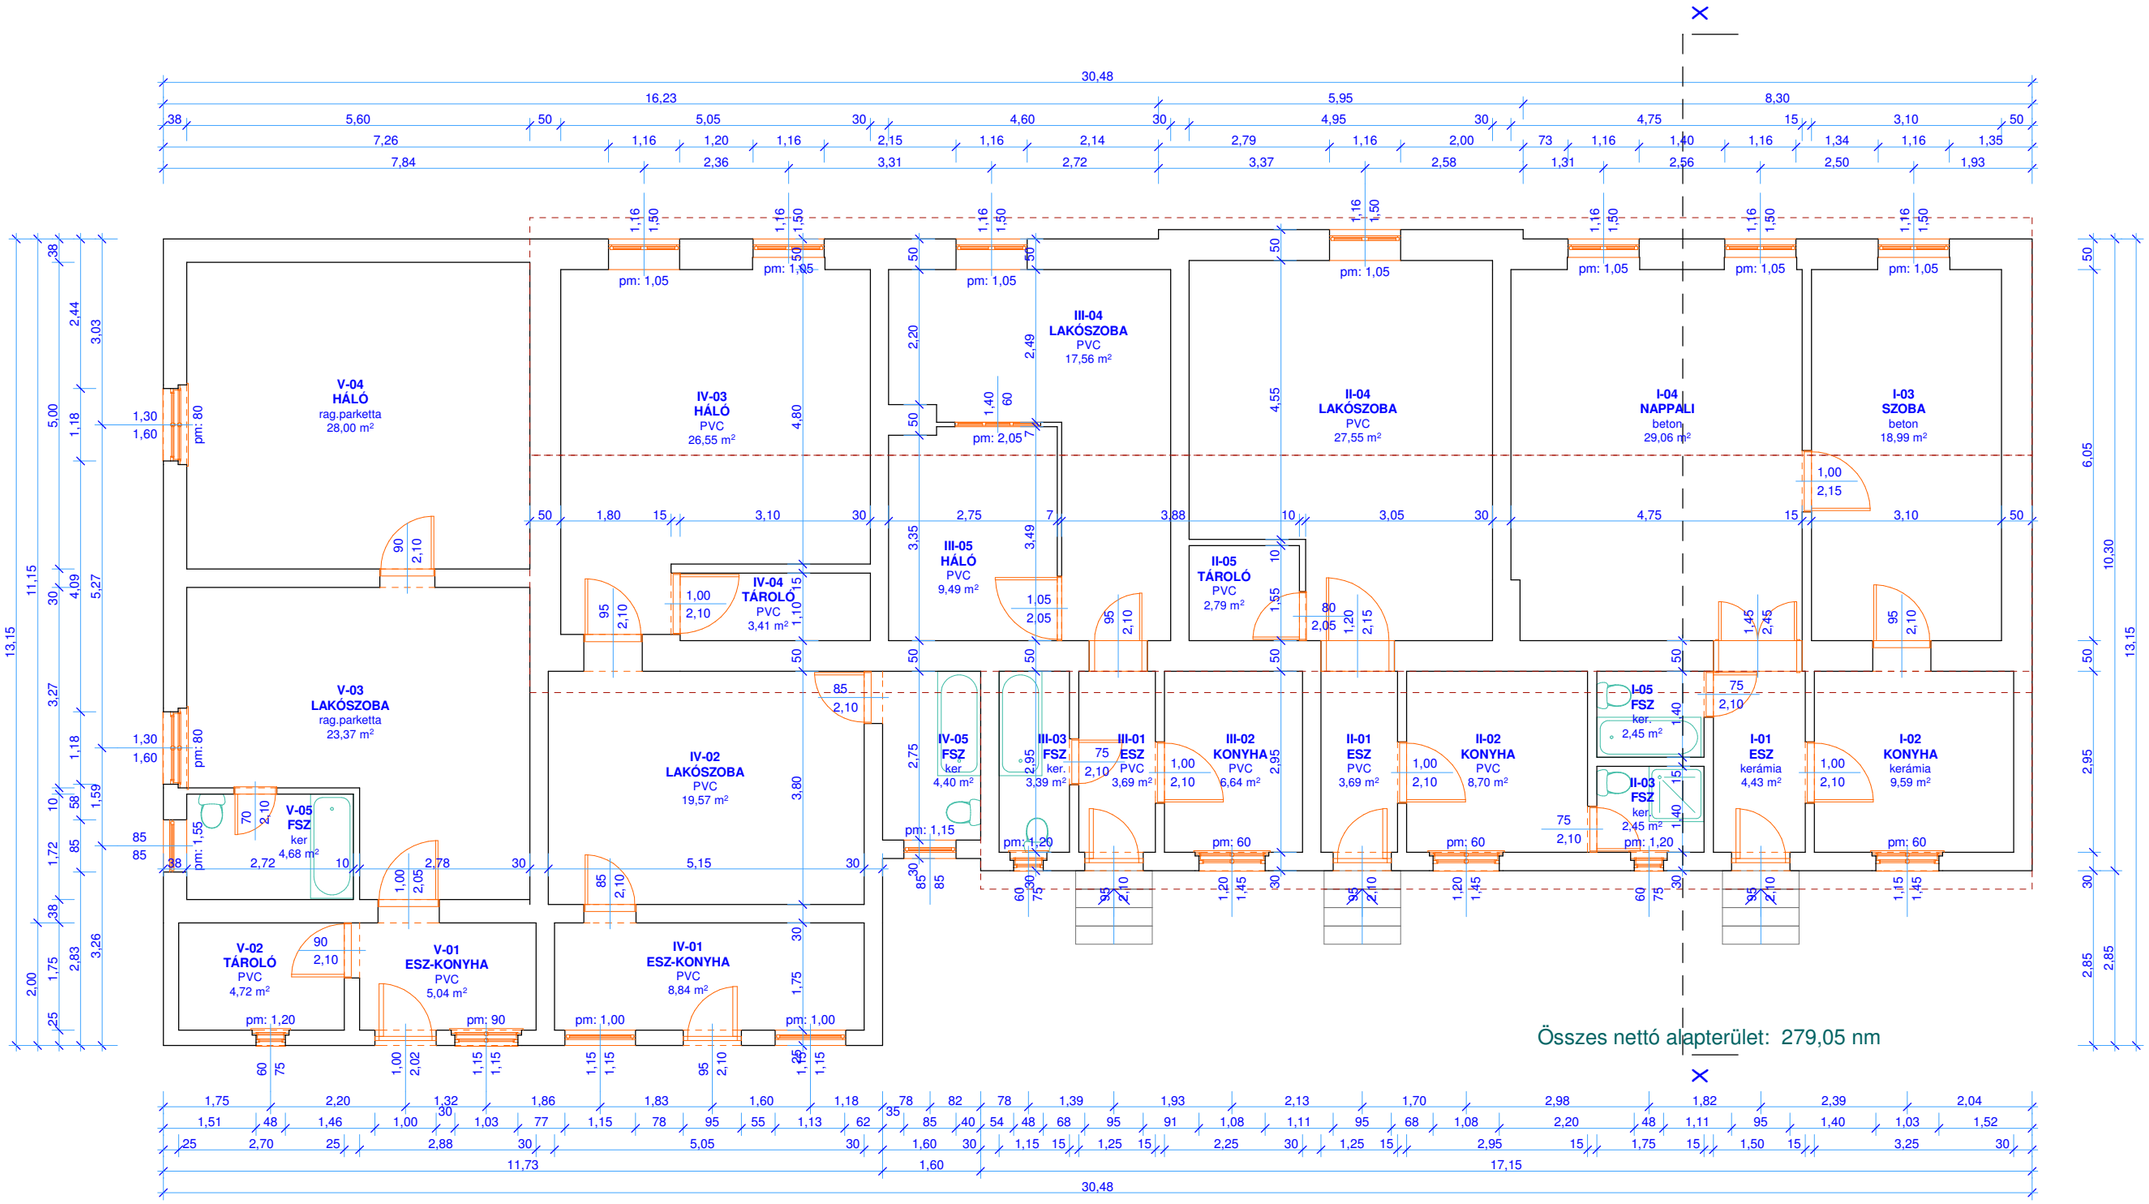
V-04
HÁLÓ
rag.parketta
28,00 m²
V-03
LAKÓSZOBA
rag.parketta
23,37 m²
V-05
FSZ
ker
4,68 m²
V-02
TÁROLÓ
PVC
4,72 m²
V-01
ESZ-KONYHA
PVC
5,04 m²
IV-03
HÁLÓ
PVC
26,55 m²
IV-04
TÁROLÓ
PVC
3,41 m²
IV-02
LAKÓSZOBA
PVC
19,57 m²
IV-05
FSZ
ker
4,40 m²
IV-01
ESZ-KONYHA
PVC
8,84 m²
III-04
LAKÓSZOBA
PVC
17,56 m²
III-05
HÁLÓ
PVC
9,49 m²
III-03
FSZ
ker.
3,39 m²
III-01
ESZ
PVC
3,69 m²
III-02
KONYHA
PVC
6,64 m²
II-04
LAKÓSZOBA
PVC
27,55 m²
II-05
TÁROLÓ
PVC
2,79 m²
II-01
ESZ
PVC
3,69 m²
II-02
KONYHA
PVC
8,70 m²
I-04
NAPPALI
beton
29,06 m²
I-05
FSZ
ker.
2,45 m²
II-03
FSZ
ker.
2,45 m²
I-03
SZOBA
beton
18,99 m²
I-01
ESZ
kerámia
4,43 m²
I-02
KONYHA
kerámia
9,59 m²
Összes nettó alapterület: 279,05 nm