

Göd Város Önkormányzata
Polgármesterétől
2131 Göd, Pesti út 81.
E-mail: varoshaza@god.hu
☎ 27/530-030, Fax: 27/345-279

MEGHÍVÓ

Tisztelt Képviselő Asszony/Úr!

Tájékoztatom, hogy Göd Város Önkormányzat Képviselő-testülete rendkívüli ülését

2011. január 12-én /szerda/ 17,30 órai

kezdettel tartja a Polgármesteri Hivatal nagytermében, melyre ezúton tisztelettel meghívom.

Tervezett napirendi pont:

KKK Közl.Bizt. tervezés 2010 – pályázat – körforgalmú csomópont

Előterjesztő: Popele Julianna ov.

Kérem, hogy távolmaradását előre jelezze a Polgármesteri Hivatal titkárságán személyesen, vagy az 530-030-as telefonszámon.

Göd, 2011. január 10.




Markó József
polgármester

Göd Város Önkormányzat
Polgármesteri Hivatal
Beruházási Osztály

E L Ő T E R J E S Z T É S
Göd Város Önkormányzat Képviselő-testület
Városfejlesztési és Környezetvédelmi Bizottság,
Pénzügyi Ellenőrző, Közbeszerzési és Jogi Bizottság
2011. januári ülésére

Tárgy: KKK KÖZL.-BIZT. TERVEZÉS 2010 – Pályázat – Körforgalmú csomópont

Tisztelt Képviselő-testület!
Tisztelt Bizottság!

Nemzeti Fejlesztési Minisztérium (NFM) megbízásából a Közlekedésfejlesztési Koordinációs Központ (KKK) a „NFM Útpénztár Előirányzat” finanszírozásában **pályázatot** hirdetett az **országos közutak átkelési, valamint lakott területekhez közvetlenül kapcsolódó szakaszain forgalomcsillapításra, gyalogosok védelmének növelésére, járművek sebességének csökkentésére alkalmas beavatkozásokra, valamint országos közutakon levő balesetveszélyes csomópontok tervezésének társfinanszírozására.**

- Pályázat felhasználható tervezésre és a szükséges engedélyek beszerzésére.
- Egy önkormányzat egy pályázatot nyújthat be, legfeljebb három műszaki létesítményre vonatkozhat, elnyerhető összeg legfeljebb **bruttó 6 millió Ft.**
- Minimális **önrész 40 %**, melynek fedezetéről képviselő-testületi határozat szükséges.
- A nyertes pályázatok lebonyolítására a döntés után a KKK a Nemzeti Infrastruktúra Fejlesztő Zrt.-t vagy a Magyar Közút Nonprofit Zrt.-t bízta meg.

Beérkezési határidő: 2011.01.17.11.⁰⁰

Elbírálás: 2011. 02.28-ig.

Göd városában a pályázati kiírásnak megfelel a **21107 jelű út 3+478 km** szelvényben a **Nemeskéri Kiss Miklós út csatlakozásánál** lévő csomópont átépítése **háromágú körforgalmú** csomóponttá. (Vázrajz mellékelve.)

Felmerült továbbá a **2-es sz. főút – Duna út csomópont körforgalmú csomóponttá történő átépítésének tervezése** is. A megvalósításhoz területszerzésre is szükség lesz, amely a pályázatban elszámolható. (Vázrajz mellékelve.)

A létesítmények tervezésére árajánlatot kértünk.

(bruttó Ft)

	Tervezési díj	Önrész	Támogatás
21107 jelű út 3+478 km szelvényben	6.000.000	2.400.000	3.600.000
2-es út – Duna út csomópont	7.912.500	3.165.000	4.747.500
Két létesítményre benyújtott pályázat esetén:	13.912.500	7.912.500	6.000.000

Információink szerint a nyertes tervezési pályázatok automatikusan a kivitelezésre is jogosultak lesznek. Csomópont építése, átépítése esetén az önrész 30 %, elnyerhető támogatás max. bruttó 80 millió Ft. Építés becsült költsége: 21107 j. út - Nemeskéri Kiss Miklós út csomópont 75 millió Ft, 2-es út – Duna út csomópont 110 millió Ft, területvásárlás nélkül.

Előterjesztő: Popele Julianna

Határozati javaslat:

Göd Város Önkormányzat Városfejlesztési és Környezetvédelmi Bizottsága és a Pénzügyi Ellenőrző, Közbeszerzési és Jogi Bizottság javasolja, Göd Város Önkormányzat Képviselő-testülete jóváhagyja, hogy

az országos főutak átkelési szakaszain forgalomcsillapításra, a gyalogosok védelmének növelésére kiírt **KKK KÖZL.-BIZT. TERVEZÉS 2010** pályázaton részt kíván venni.

Műszaki tartalom (KIVÁLASZTANDÓ!):

A./ A 21107 jelű út 3+478 km szelvényben lévő (a Nemeskéri Kiss Miklós út csatlakozásánál) körforgalmú csomópont tervezése.

B./ A 2-es sz. főút – Duna út csomópont körforgalmú csomóponttá történő átépítésének tervezése.

C./ A 21107 jelű út 3+478 km szelvényben lévő (a Nemeskéri Kiss Miklós út csatlakozásánál) körforgalmú csomópont tervezése, és a 2-es sz. főút – Duna út csomópont körforgalmú csomóponttá történő átépítésének tervezése.


			bruttó Ft
	A./ 21107 jelű út 3+478 km szelv. csomópont	B./ a 2-es sz. főút – Duna út csomópont	C./ Mindkét létesítményre benyújtott pályázat esetén:
Pályázati összeg:	6.000.000	7.912.500	13.912.500
Önrész (40 %):	2.400.000	3.165.000	7.912.500

A pályázathoz szükséges **40% önrészt**, Ft-ot az Önkormányzat a 2011. évi költségvetés terhére biztosítja.

Felelős: Beruházási Osztály

Határidő: azonnal

Göd, 2011. január 10.

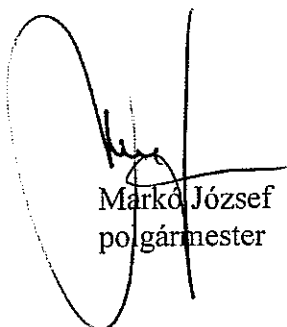
Márkó József
polgármester



Sz 4

022/45

Sz 4

022/44

Alsógöd felé

Sz 4

022/43

Felsőgöd felé

aszfalt

Nemeskéri-Kiss Miklós utca

119.97
119.86
119.73
119.87
119.93
119.82

aszfalt

kőbányos kerékpárút

039/19

Sz 6

039/18

039/17

Sz 6

R12

041/2


Munkácsy M.U.

21 107 jelű út - Nemeskéri út csomópont
Vázlat-terv
M = 1:500

Bocsa felé

041/5

front kerület

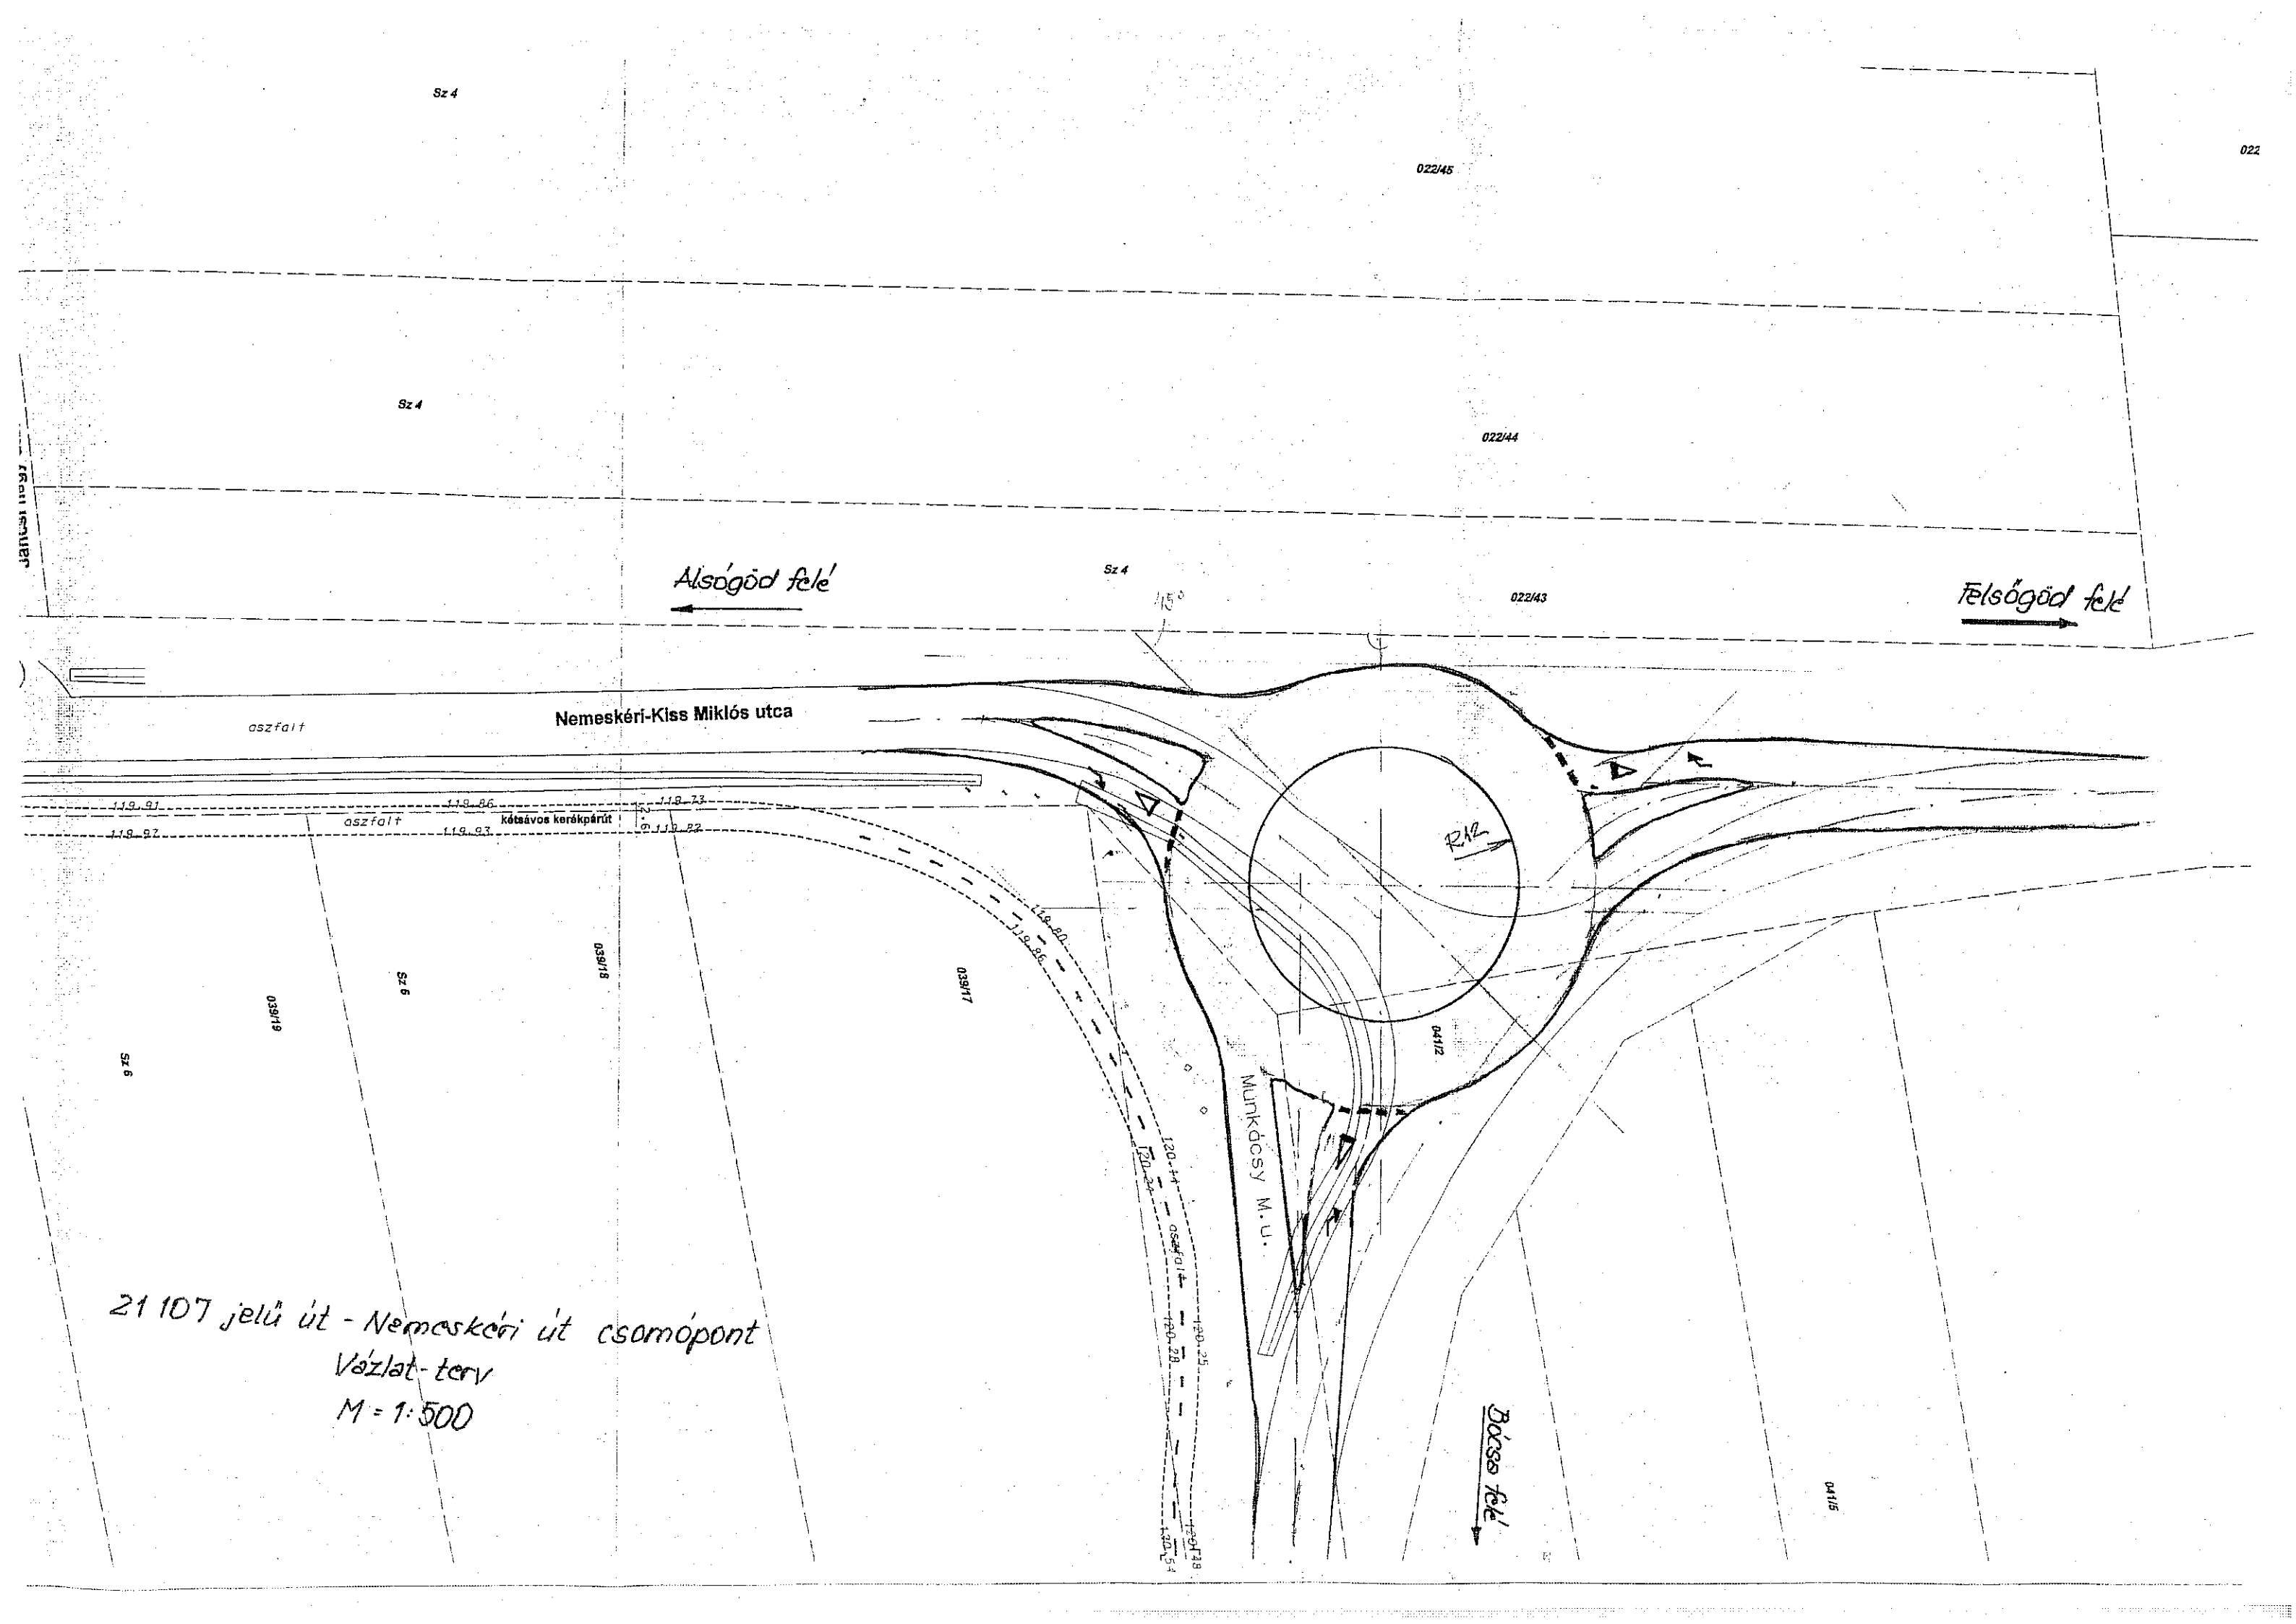

DUNA UTCA
"A" változat

Duna út

Budapest felé
→

Pesti út

Pihenő

