


KOLONTÁR

Településrendezési Terve

Központi Szabályozási Terv
M=1:2000

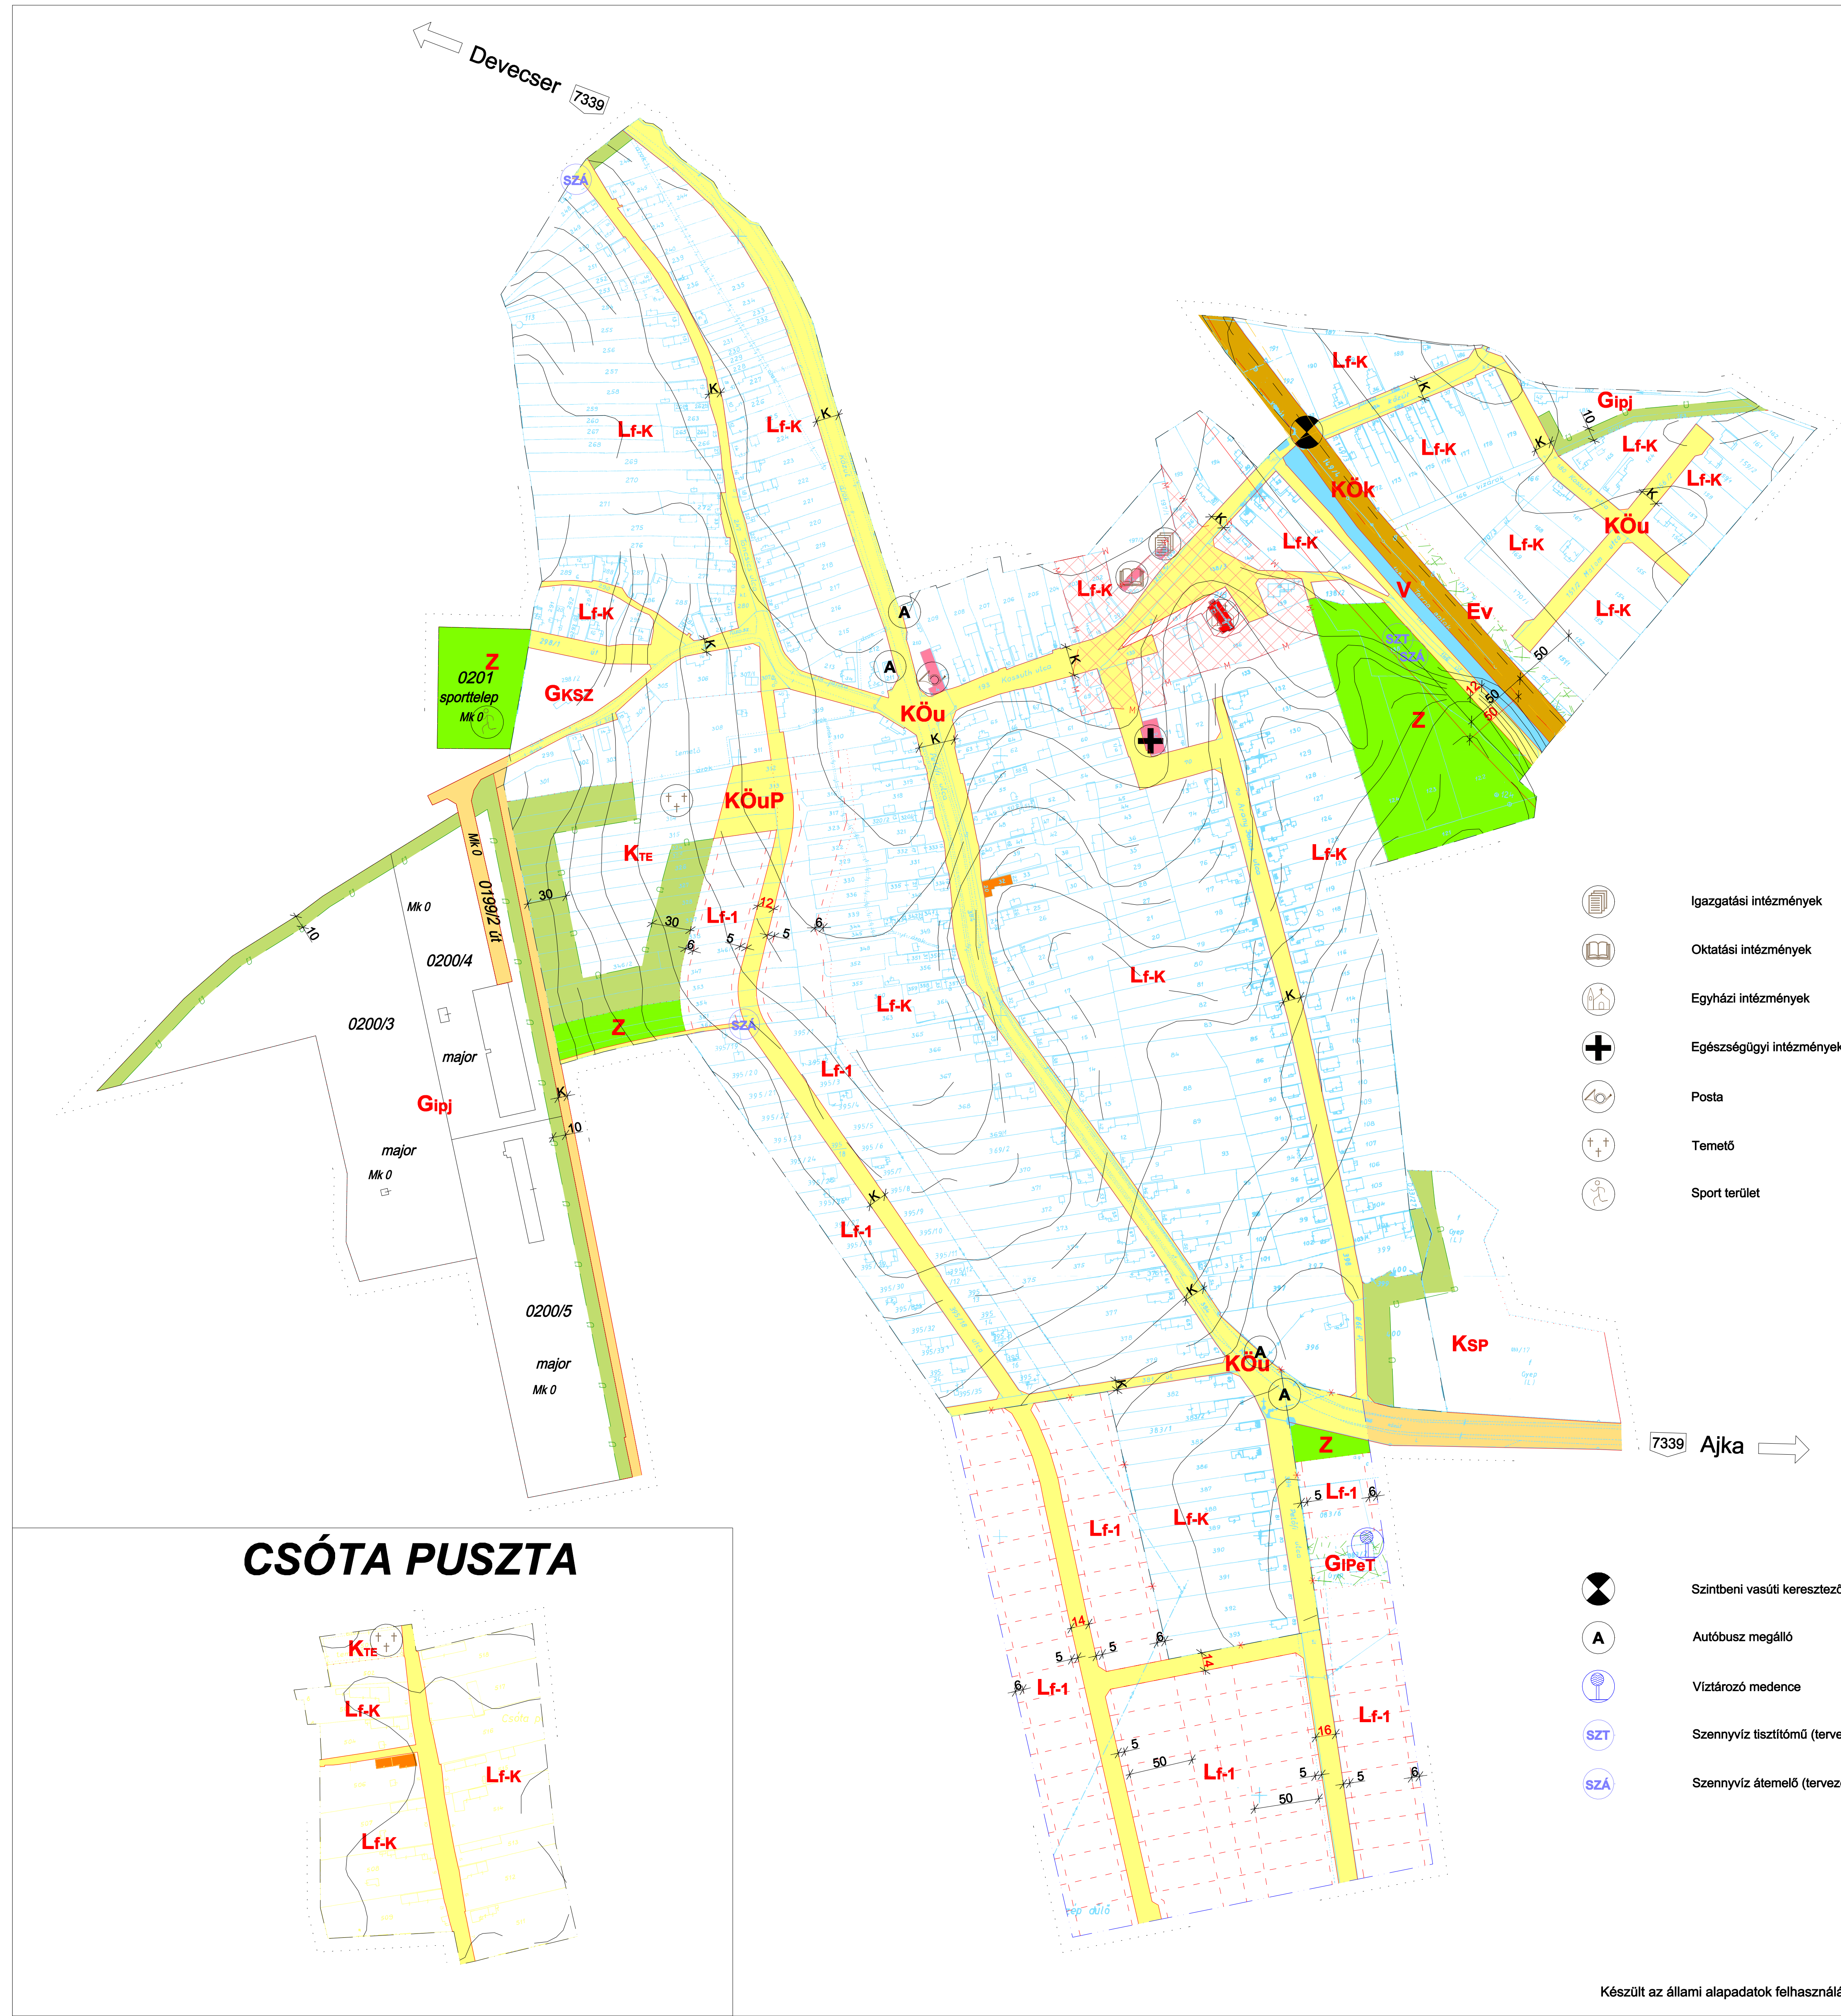


Jelmagyarázat

- Szabályozási vonal - tervezett
- Szabályozási vonal - kialakult
- Építési övezet határvonala
- Építési határvonala
- Irányadó telekhatár
- Érvényes szabályozási terv határa
- Eredeti belterületi határ
- Tervezett belterületi határ
- Védőterület határa
- Megszüntetendő jel
- Beültetési kötelezettségű terület határa
- Műemléki környezet határa
- Tervezett szabályozási szélesség
- Kialakult szabályozási szélesség
- Közlekedési célú közterület
- Közlekedési célú közterület (külterületen)
- Nem közlekedési célú közterület
- Vasúterület
- Beültetési kötelezettségű terület
- Vizgazdálkodási terület
- Védődő
- Műemléki telek
- Műemléki környezet
- Műemlék
- Helyi művi érték
- Intézmények
- Falusias lakóterület, kialakult
- Falusias lakóterület
- Gazdasági terület: Kereskedelmi, szolgáltató terület
- Gazdasági terület: Egyéb ipari terület, Településgazdálkodás
- Gazdasági terület: Egyéb ipari terület
- Gazdasági terület: Egyéb ipari terület, Jelentős mértékben zavaró hatású
- Különleges terület: Temető
- Különleges terület: Sport, szabadidő terület
- Közlekedési (közúti) és közműterület
- Közlekedési (kötött pályás) terület
- Zöldterület
- Védelmi erdő terület

- Igazgatási intézmények
- Oktatási intézmények
- Egyházi intézmények
- Egészségügyi intézmények
- Posta
- Temető
- Sport terület

- Szintbeni vasúti kereszteződés
- Autóbusz megálló
- Víztorozó medence
- Szennyvíz tisztítómű (tervezett)
- Szennyvíz átemelő (tervezett)

CSÓTA PUSZTA

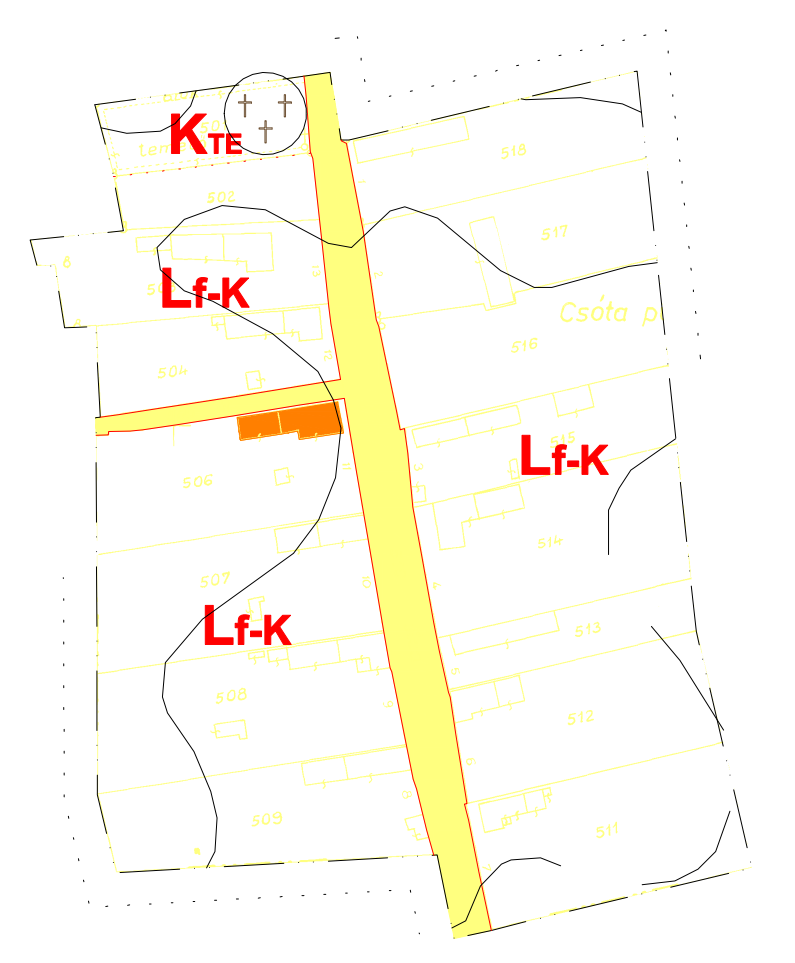

7339 Ajka →

2. melléklet

Architop Építésziroda Kft 8300 Tapolca, Deák Ferenccsok útja 21. Tel: 87/519-240; Fax: 87/519-239		Munkaszám: R-3 Méretarány: 1:2000 Dátum: 2008. 06. 26.	
Megrendelő: Kőrösi Községi Önkormányzat 8460 Kőrös, Kossuth L. u. 24.	Tervező iroda: Kőrösi Községi Településrendezési Terv	Megrendelő: JÖVŐÉRTÉK KOLONTÁR KÖZSÉGI ÖNKORMÁNYZATA KÖZPONTI SZABÁLYOZÁSI TERV 83006 (KÖM) SZÁMÚ RENDELETTEL	Tervező iroda: JÖVŐÉRTÉK KOLONTÁR KÖZSÉGI ÖNKORMÁNYZATA KÖZPONTI SZABÁLYOZÁSI TERV 83006 (KÖM) SZÁMÚ RENDELETTEL
Helyi felelős tisztségviselő: PAPP ZOLTÁN TAMÁS Településrendezési osztály vezetője Helyi felelős tisztségviselő: H. Kőrösi Községi Önkormányzat Településrendezési osztály vezetője Tel: 87/519-240	Tervező irodák: VASS SZABOLCS VÁSÁRHELYI H. Kőrösi Községi Önkormányzat Településrendezési osztály vezetője Tel: 87/519-240	Tervező irodák: FÁZDUS ROBERT SZABÓ ANITA H. Kőrösi Községi Önkormányzat Településrendezési osztály vezetője Tel: 87/519-240	Tervező irodák: PAPP ZOLTÁN H. Kőrösi Községi Önkormányzat Településrendezési osztály vezetője Tel: 87/519-240

Készült az állami alapadatok felhasználásával.