KOLONTÁR

Településrendezési Terve

Külterületi Szabályozási Terv
M=1:10000

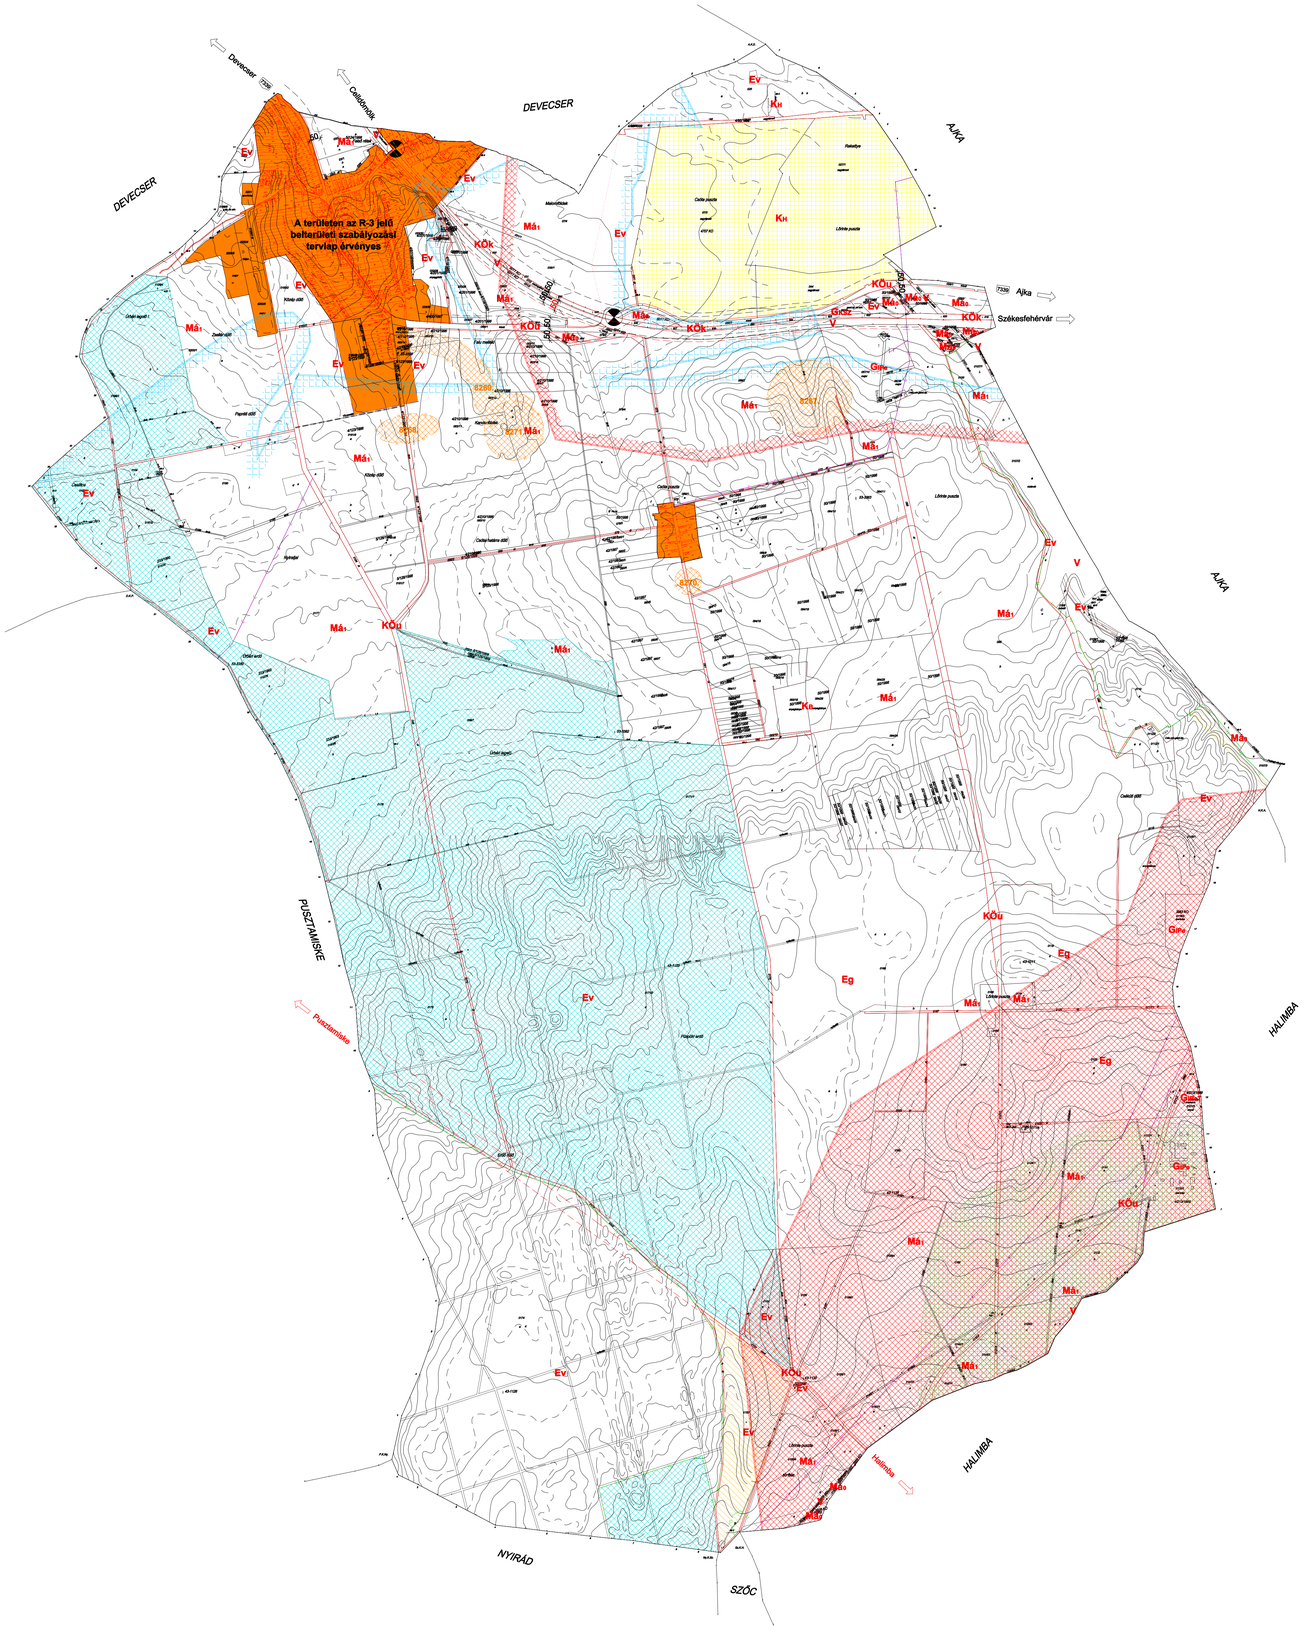

Jelmagyarázat

- Szabályozási vonal (kialakult)
- Szabályozási vonal (tervezett)
- Övezeti határvonal
- Belterületi határ
  egyben a beépített és beépítésre szánt, illetőleg a beépítésre nem szánt területek határa
- Beépített és beépítésre szánt, illetőleg a beépítésre nem szánt területek határa
- Érvényes szabályozási terv határa
- Védőterület határa
- Tervezett védőterület határa
- **GIPe** Gazdasági terület: ipari terület; jelentős mértékben nem zavaró hatású
- **GIPeT** Gazdasági terület: ipari terület; településgazdálkodási terület
- **Gksz** Gazdasági terület: kereskedelmi szolgáltató terület
- **KH** Különleges, hulladéklerakó terület
- **KÖu** Közlekedési és közműterület
- **KÖk** Közlekedési és közműterület (kötöttpályás)
- **Eg** Erdőterület (gazdasági)
- **Ev** Erdőterület (védelmi)
- **Má₀ – Má₁** Mezőgazdasági terület: általános
- **V** Vízgazdálkodási terület
- Külön tervlapon szabályozott terület
- Földgáz távvezeték
- Elektromos távvezeték
- Ivóvíz távvezeték
- Régészetileg érintett területek
- Nyilvántartott régészeti lelőhely
- Természeti terület határvonala
- Tájképvédelmi terület határvonala
- Ökológiai folyosó
- Védett természeti terület védőövezete
- Komplex tájrehabilitációt igénylő terület
- Kiemelten érzékeny felszín alatti vízminőség-védelmi terület
- Csúszásveszélyes területek
- Bányászattal érintett terület (egyben VTRT szerint csúszásveszélyes terület)

1. melléklet

Készült az állami alapadatok felhasználásával.

Architop Építészíroda Kft
8300 Tapolca, Deák Ferenc utca 21. Tel: 87/510-240; Fax: 87/510-239

Megrendelő: Kolontár Község Önkormányzata 8468 Kolontár, Kossuth L. út 24.		Tervezés tárgya: Kolontár Község Településrendezési Terve		Munkaszám:
				Rajzszám: R - 2
Megnevezés: **KÜLTERÜLETI SZABÁLYOZÁSI TERV**		***JÓVÁHAGYVA KOLONTÁR KÖZSÉG ÖNKORMÁNYZATA KÉPVISELŐ-TESTÜLETE 8/2008. (VI.26.) SZÁMÚ RENDELETÉVEL***		Méretarány: 1:10000
				Dátum: 2008. 06. 28.
Irányító tervező: PAPP ZOLTÁN TAMÁS vezető településrendező tervező okl. építőmérnök városrendezési szakm. TT1-01-1876/06	Tervező munkatárs: VASS SZABOLCS építész vezető tervező okl. városgazd. ü.mérnök É1-19-0057/04	Társtervező: FAZEKAS RÓBERT településrendező tervező TT2-19-0322/2004	Tervező munkatársak: NÉMETH KORNÉL településmérnök SZABÓ ANITA településmérnök	Ügyvezető: PAPP ZOLTÁN VASS SZABOLCS