
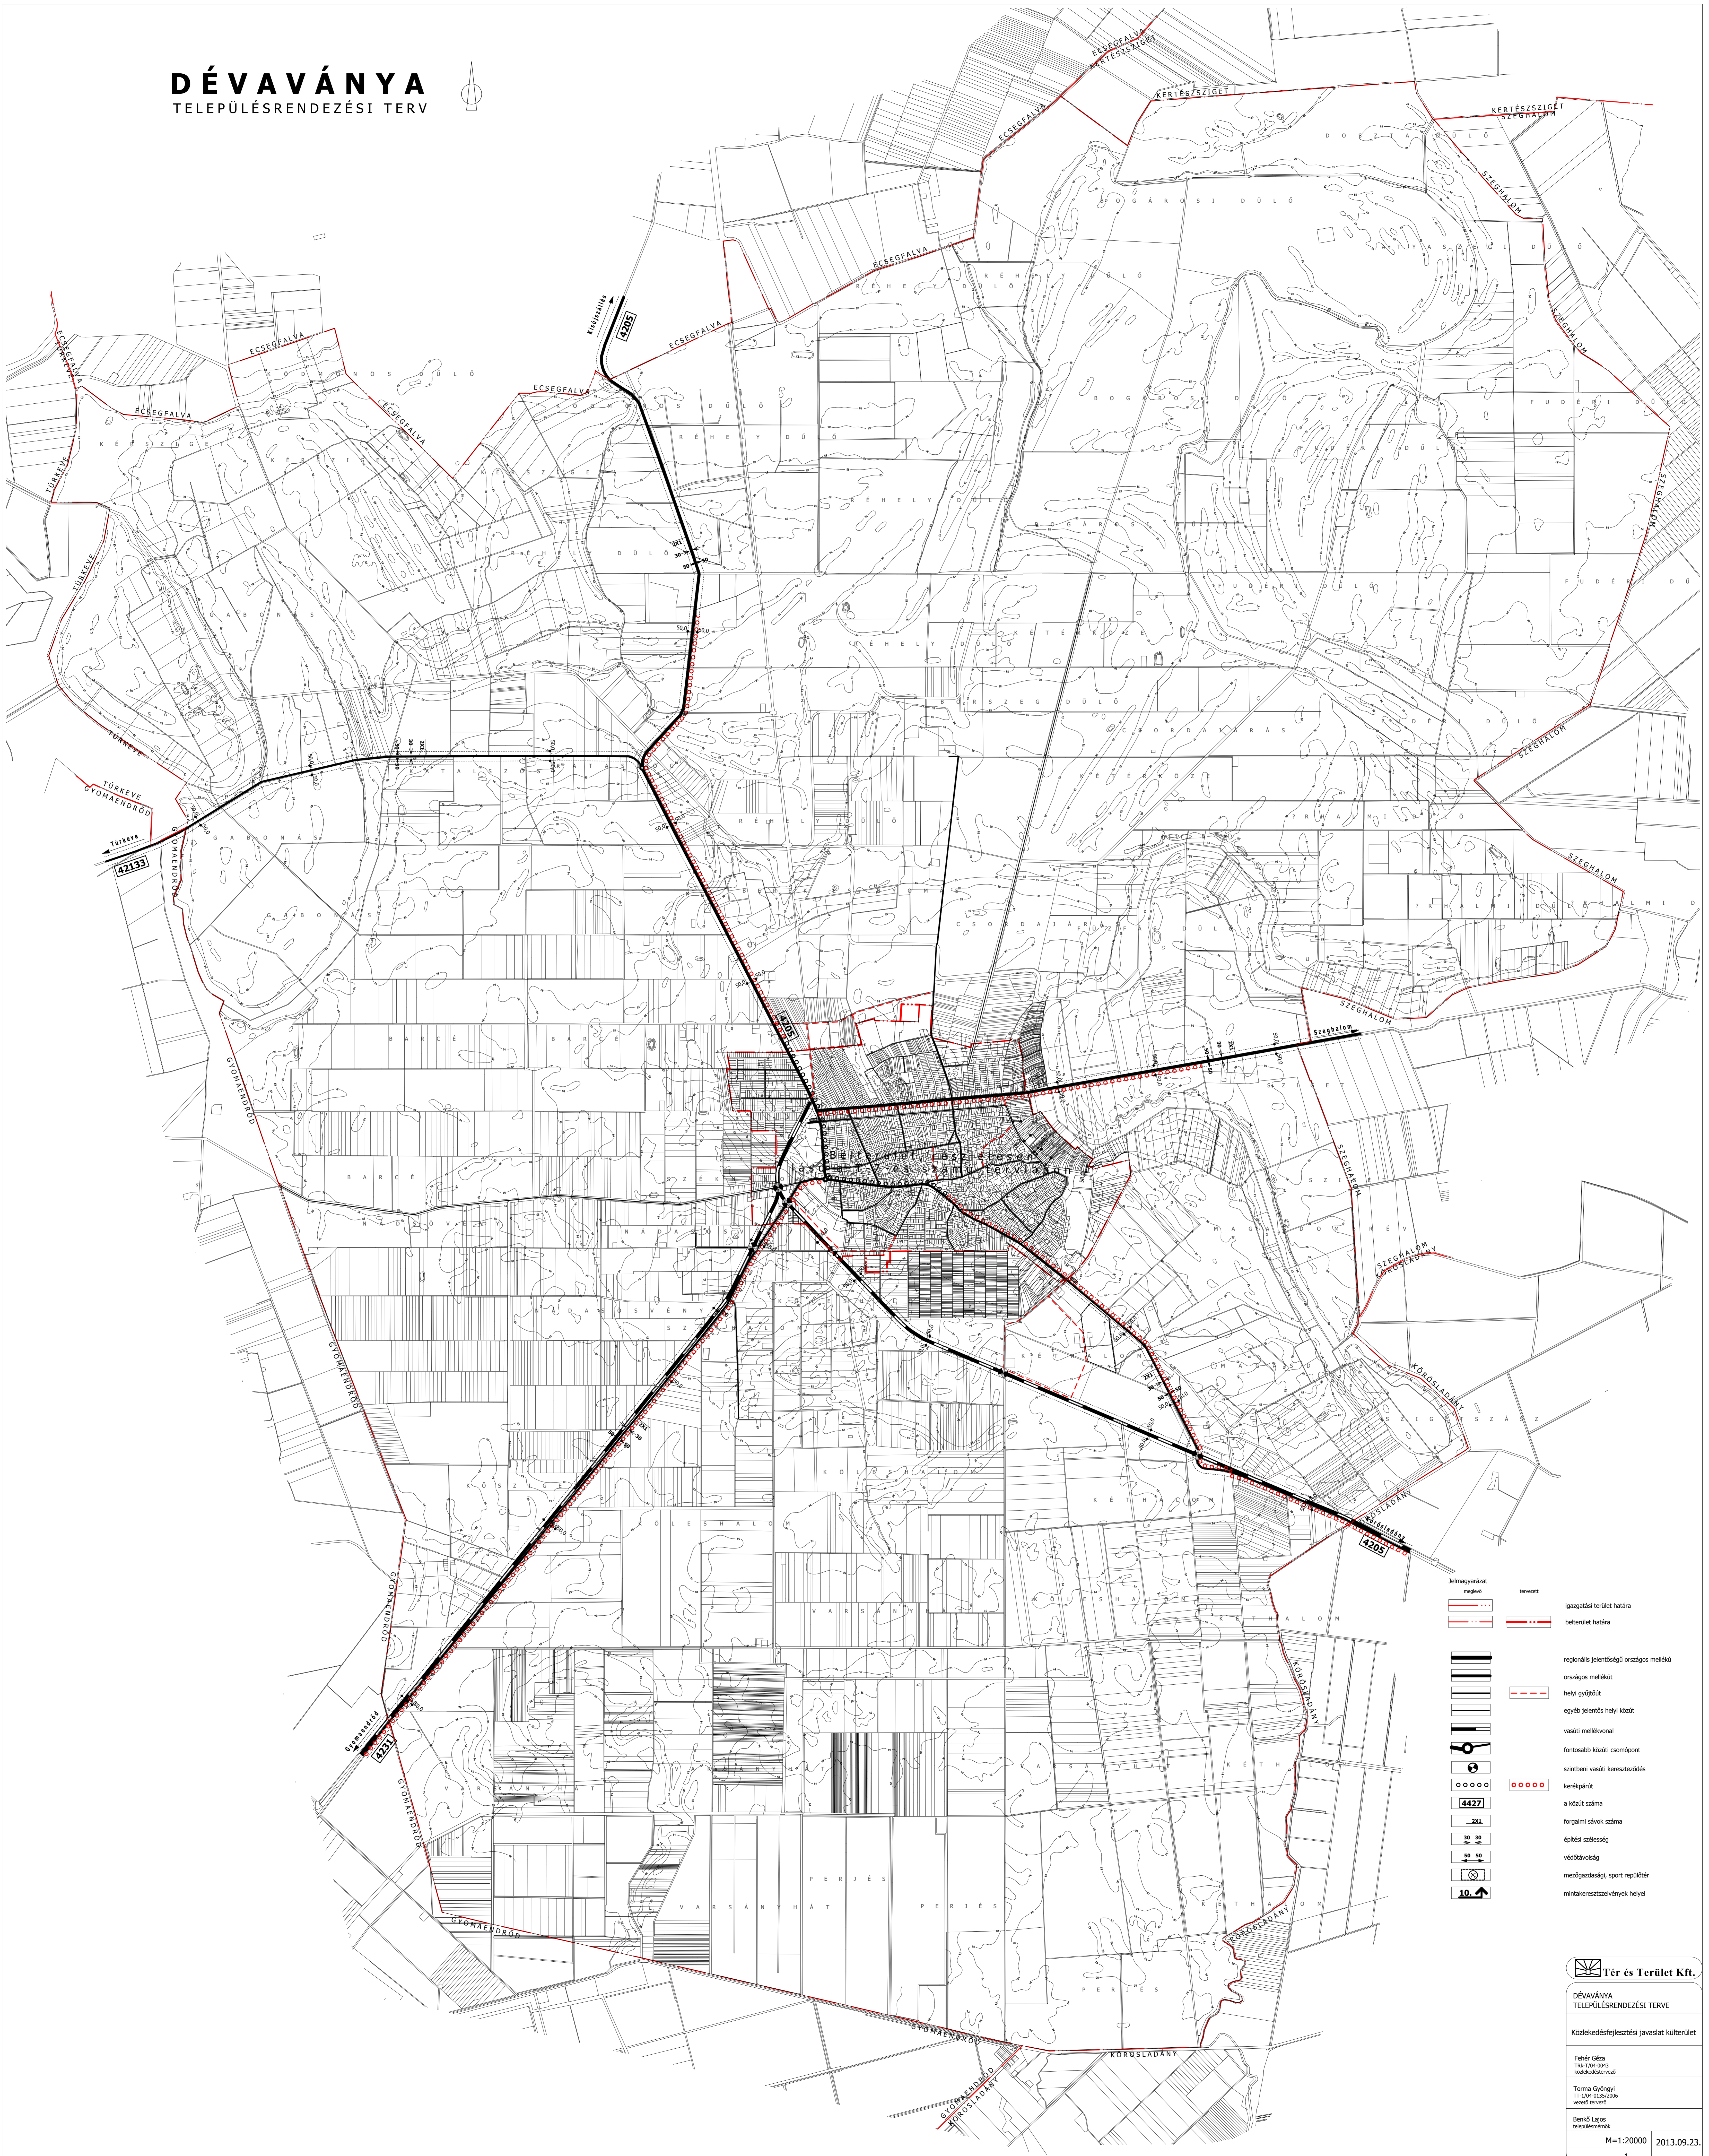


# DÉVAVÁNYA

## TELEPÜLÉSRENDEZÉSI TERV

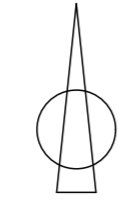

- |  |  |
|--|--|
|  | regionális jelentőségű országos mellékút |
|  | országos mellékút                        |
|  | helyi gyűjtőút                           |
|  | egyéb jelentős helyi közút               |
|  | vasúti mellékvonal                       |
|  | fontosabb közúti csomópont               |
|  | szintbent vasúti kereszteződés           |
|  | kerékpárút                               |
|  | a közút száma                            |
|  | forgalmi sávok száma                     |
|  | építési szélesség                        |
|  | vidékösszeág                             |
|  | mezőgazdasági, sport repülőtér           |
|  | mintakeresztmetszvények helyei           |

**Tér és Terület Kft.**

DÉVAVÁNYA  
TELEPÜLÉSRENDEZÉSI TERVE

Közelételekfejlesztési javaslat külterület

Fehér Géza  
Tb-1704-04/3  
Közvetlenvezető

Torma György  
TT-1/04-01/35/006  
vezető tervező

Berki Lajos  
tervezőtárs

M=1:20000 2013.09.23.

1 T-6