


DÉVAVÁNYA

TELEPÜLÉSRENDEZÉSI TERV

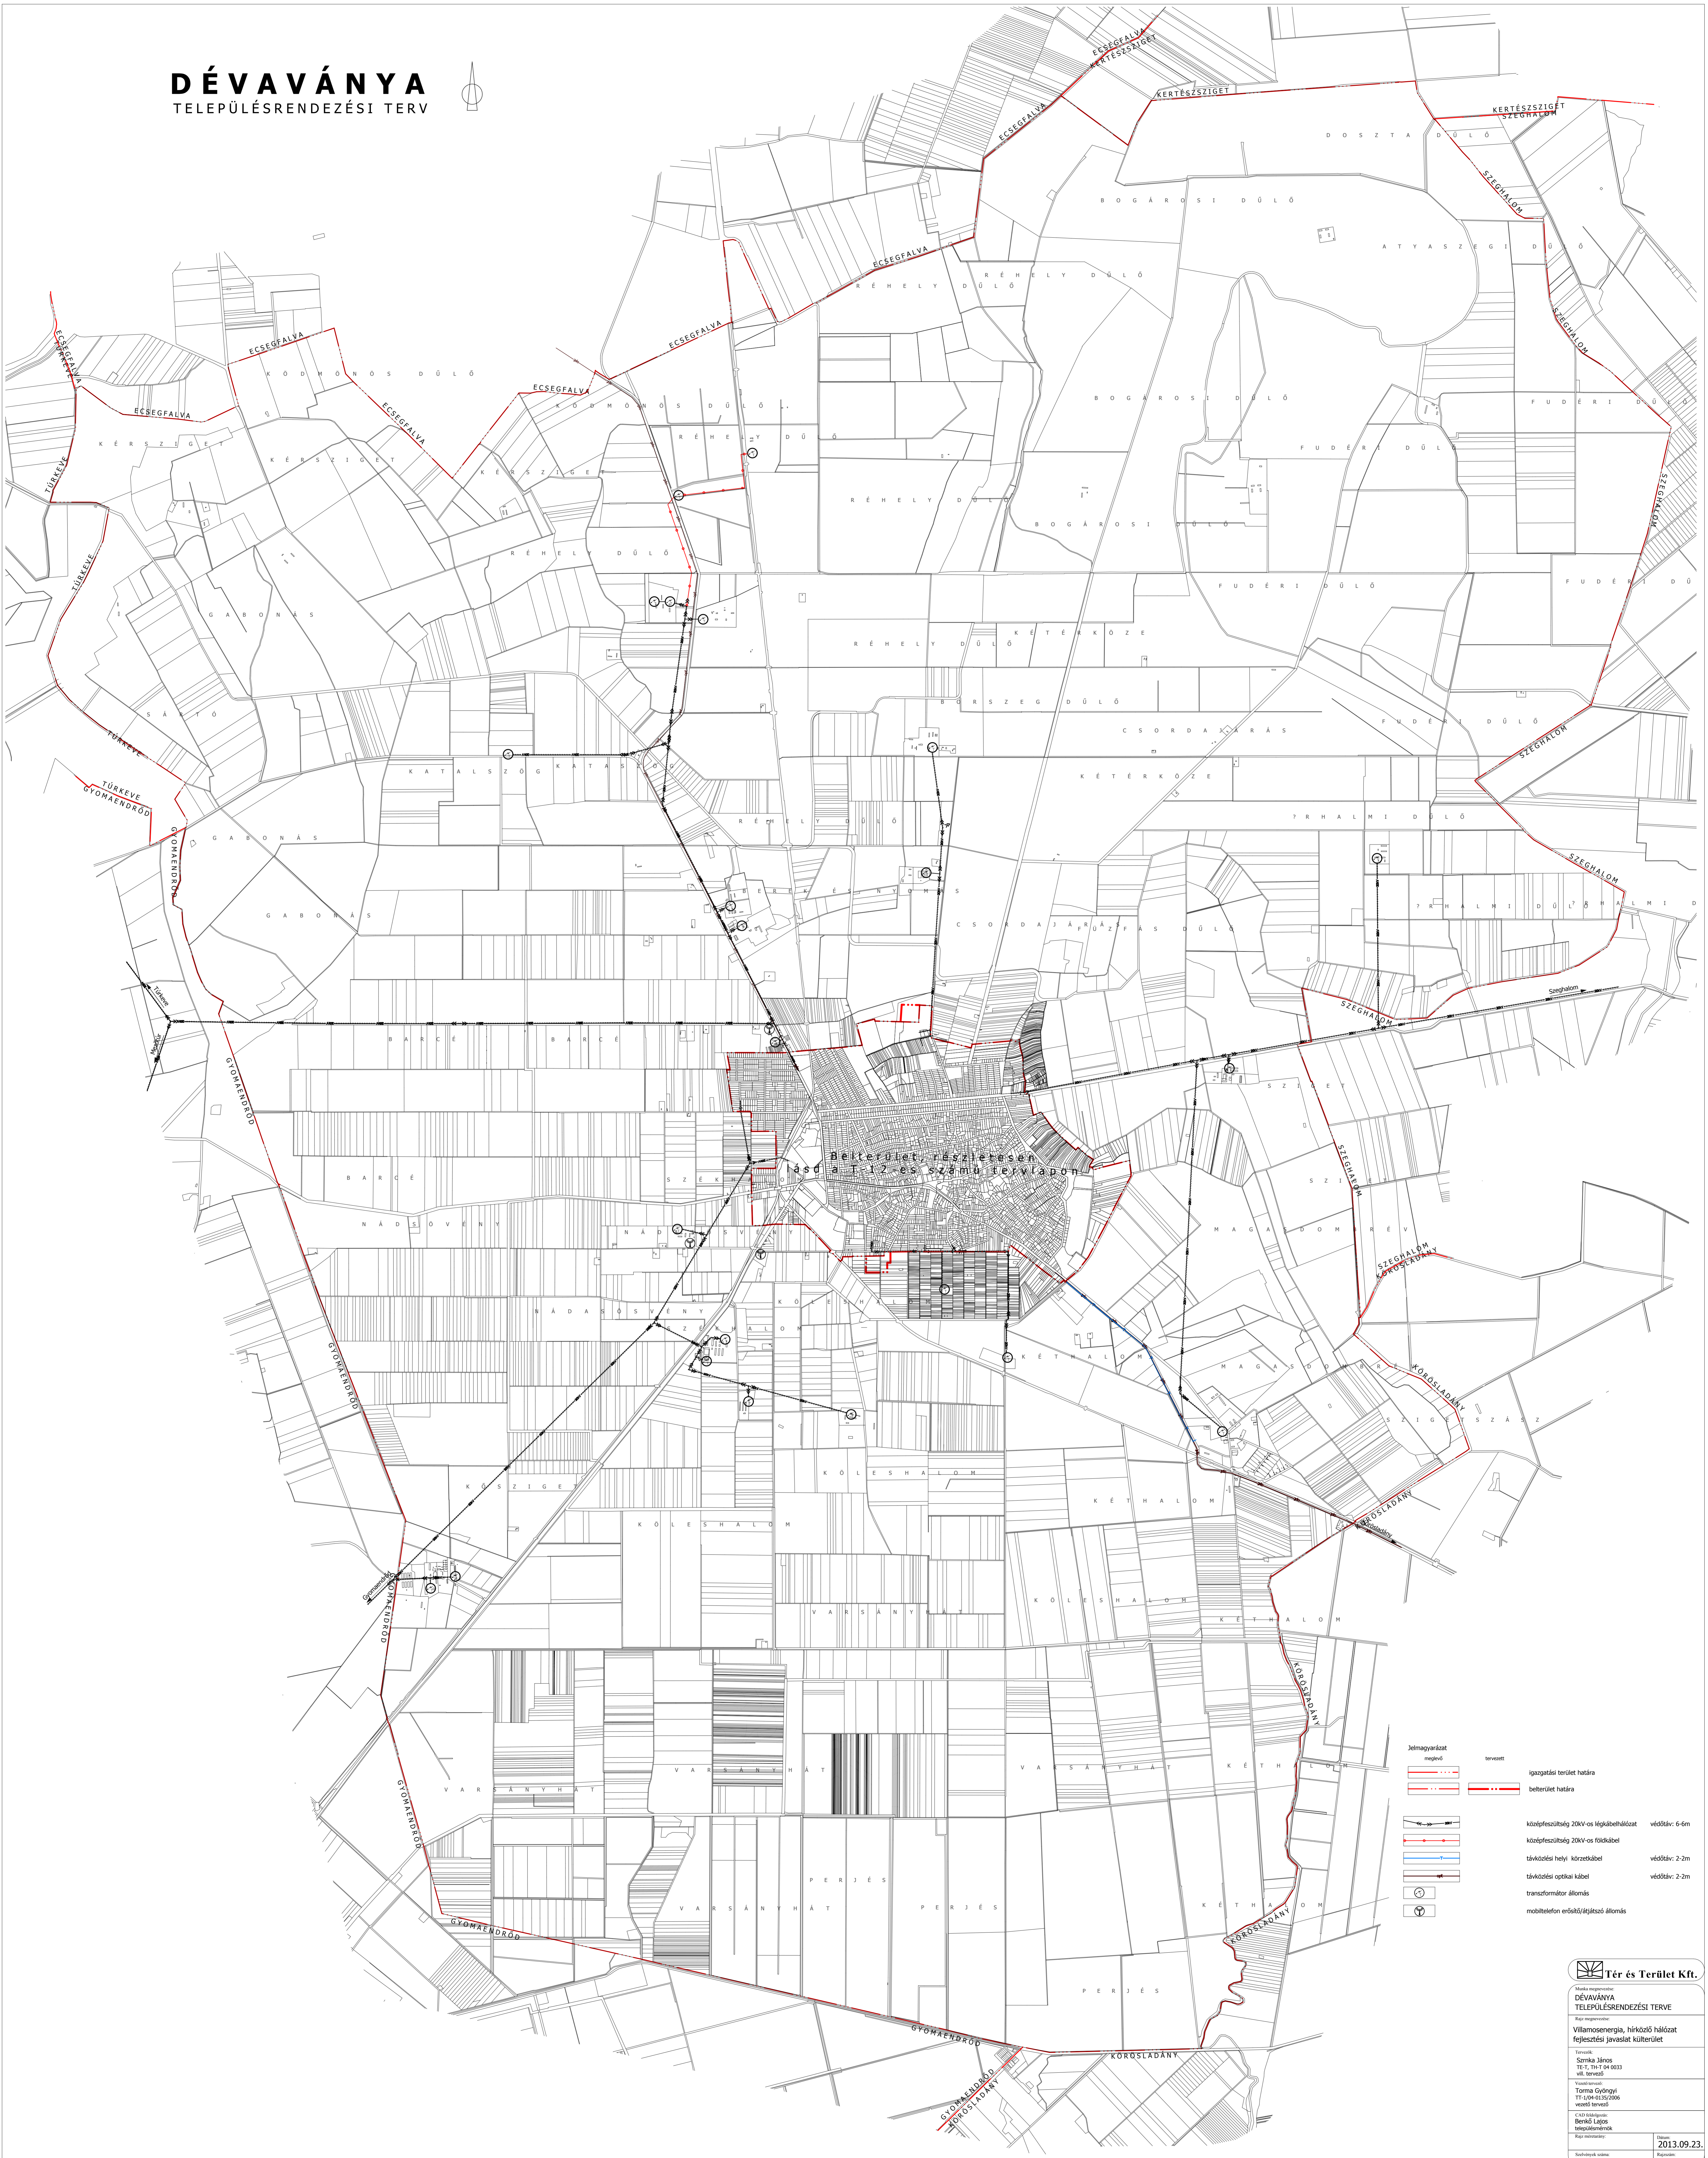

Belterület, részletesen
lásd a T-12-es számú tervlapon

- | | | | |
|--|---------------|--|---|
| | Jelmagyarázat | | |
| | szaggatott | | tervezett |
| | | | igazgatási terület határa |
| | | | betterület határa |
| | | | középfeszültségű 20kV-os légihálózattal |
| | | | vidéktáv: 6-6m |
| | | | középfeszültségű 20kV-os földkábel |
| | | | vidéktáv: 2-2m |
| | | | távvezetési helyi közterület |
| | | | vidéktáv: 2-2m |
| | | | távvezetési optikai kábel |
| | | | vidéktáv: 2-2m |
| | | | transzformátor állomás |
| | | | mobilteléfono erősítő/átviteli állomás |

Tér és Terület Kft.

Állás megnevezés:
DÉVAVÁNYA
TELEPÜLÉSRENDEZÉSI TERVE

Rajz megnevezése:
Villamosenergia, hirközlő hálózat
fejlesztési javaslat külterület

Tervező:
Szmka János
TE.T.11/T.04.0033
vill. tervező

Várajtószám:
Torna György
TT.104-0135/006
vezető tervező

Csálóterület:
Berkó Lajos
térképábrázoló

Rajz méretaránya:
1:1000

Dátum:
2013.09.23.

Rajzlap:
T-11