


Déaványa Városháza  
5510 Déaványa Hősök tere 1.  
Hrsz.: 2

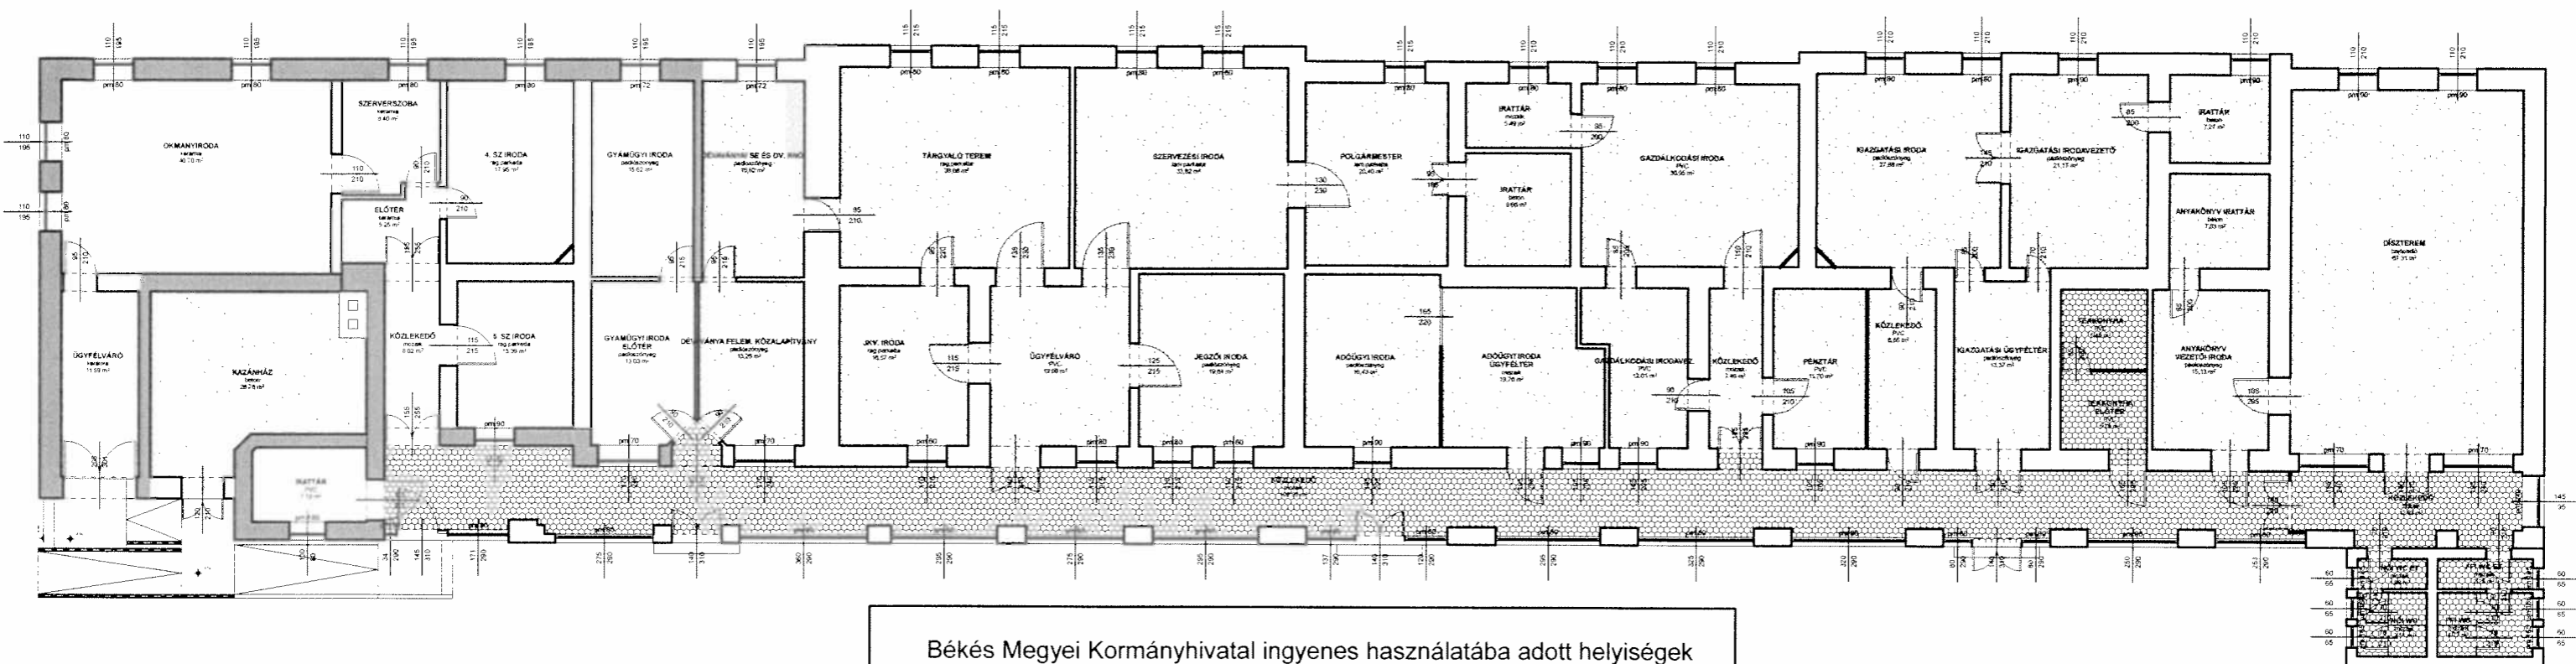

Békés Megyei Kormányhivatal ingyenes használatába adott helyiségek
Déaványai Közös Önkormányzati Hivatal által használt helyiségek
Közös használatu helyiségek

Ecséfalva Község Önkormányzata


Déaványa Város Önkormányzata

Kovács Mária  
polgármester

Valánszki Robert  
polgármester

Déaványa Városháza  
5510 Déaványa Hősök tere 1.  
Hrsz.: 2

1/B.

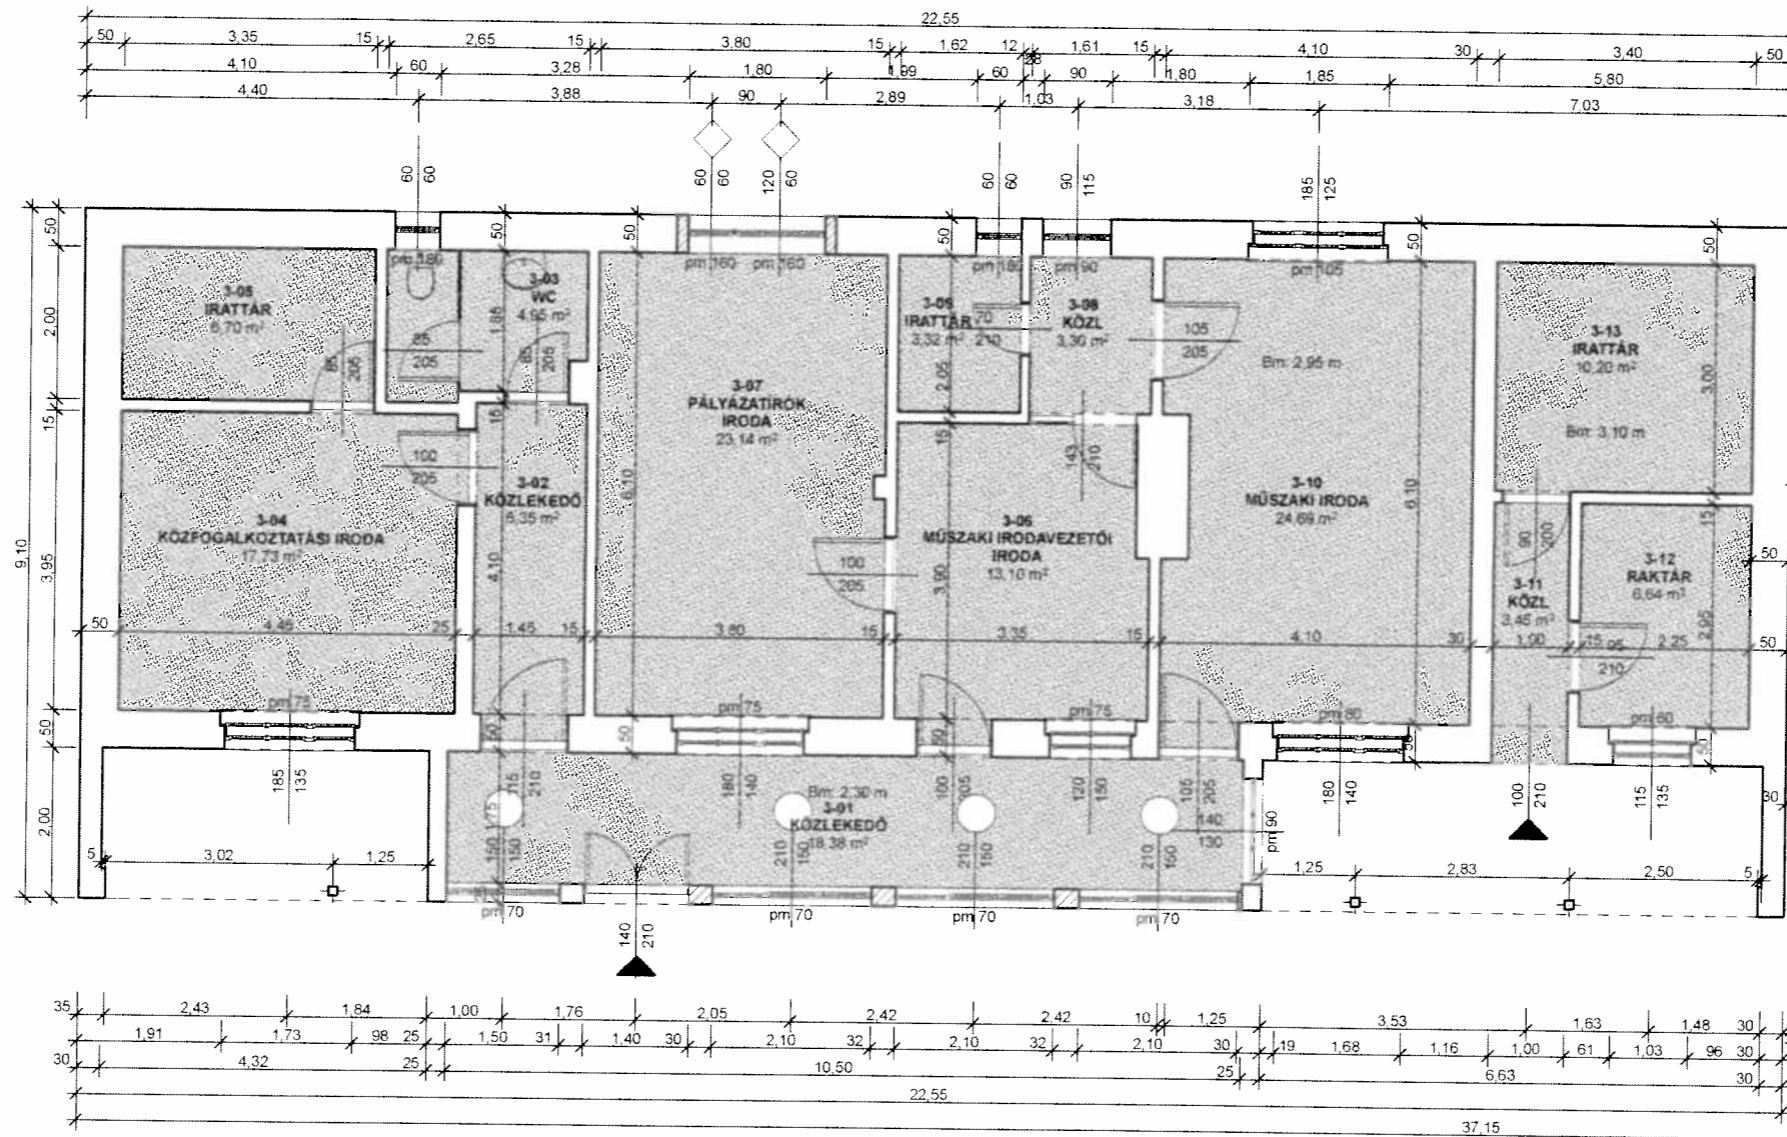

Déaványai Közös Önkormányzati Hivatal által használt helyiségek

Ecsegfalva Község Önkormányzata

Déaványa Város Önkormányzata

Kovács Mária  
polgármester

Valánszki Róbert  
polgármester