MINTAKERESZTSZELVÉNY

SZEGHALMI ÚT
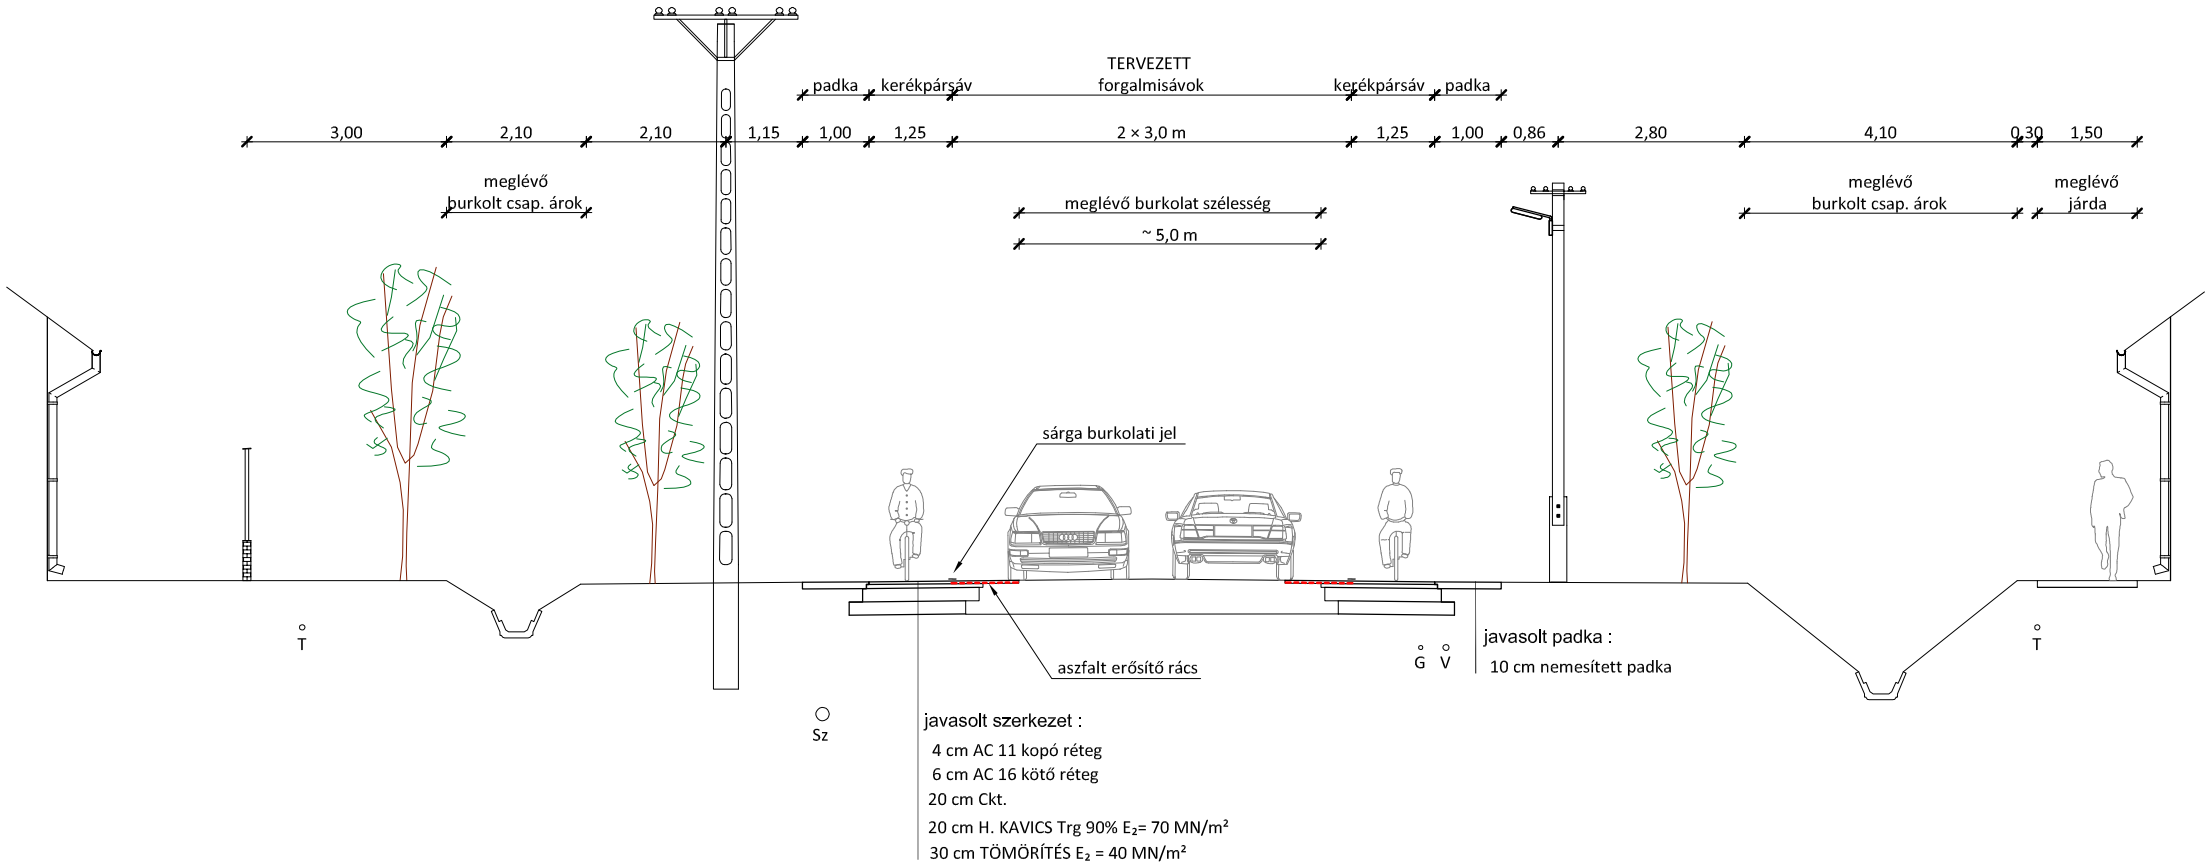
BURKOLATI JELLEL ELVÁLASZTOTT KERÉKPÁRSÁV