MINTAKERESZTSZELVÉNY

SZEGHALMI ÚT
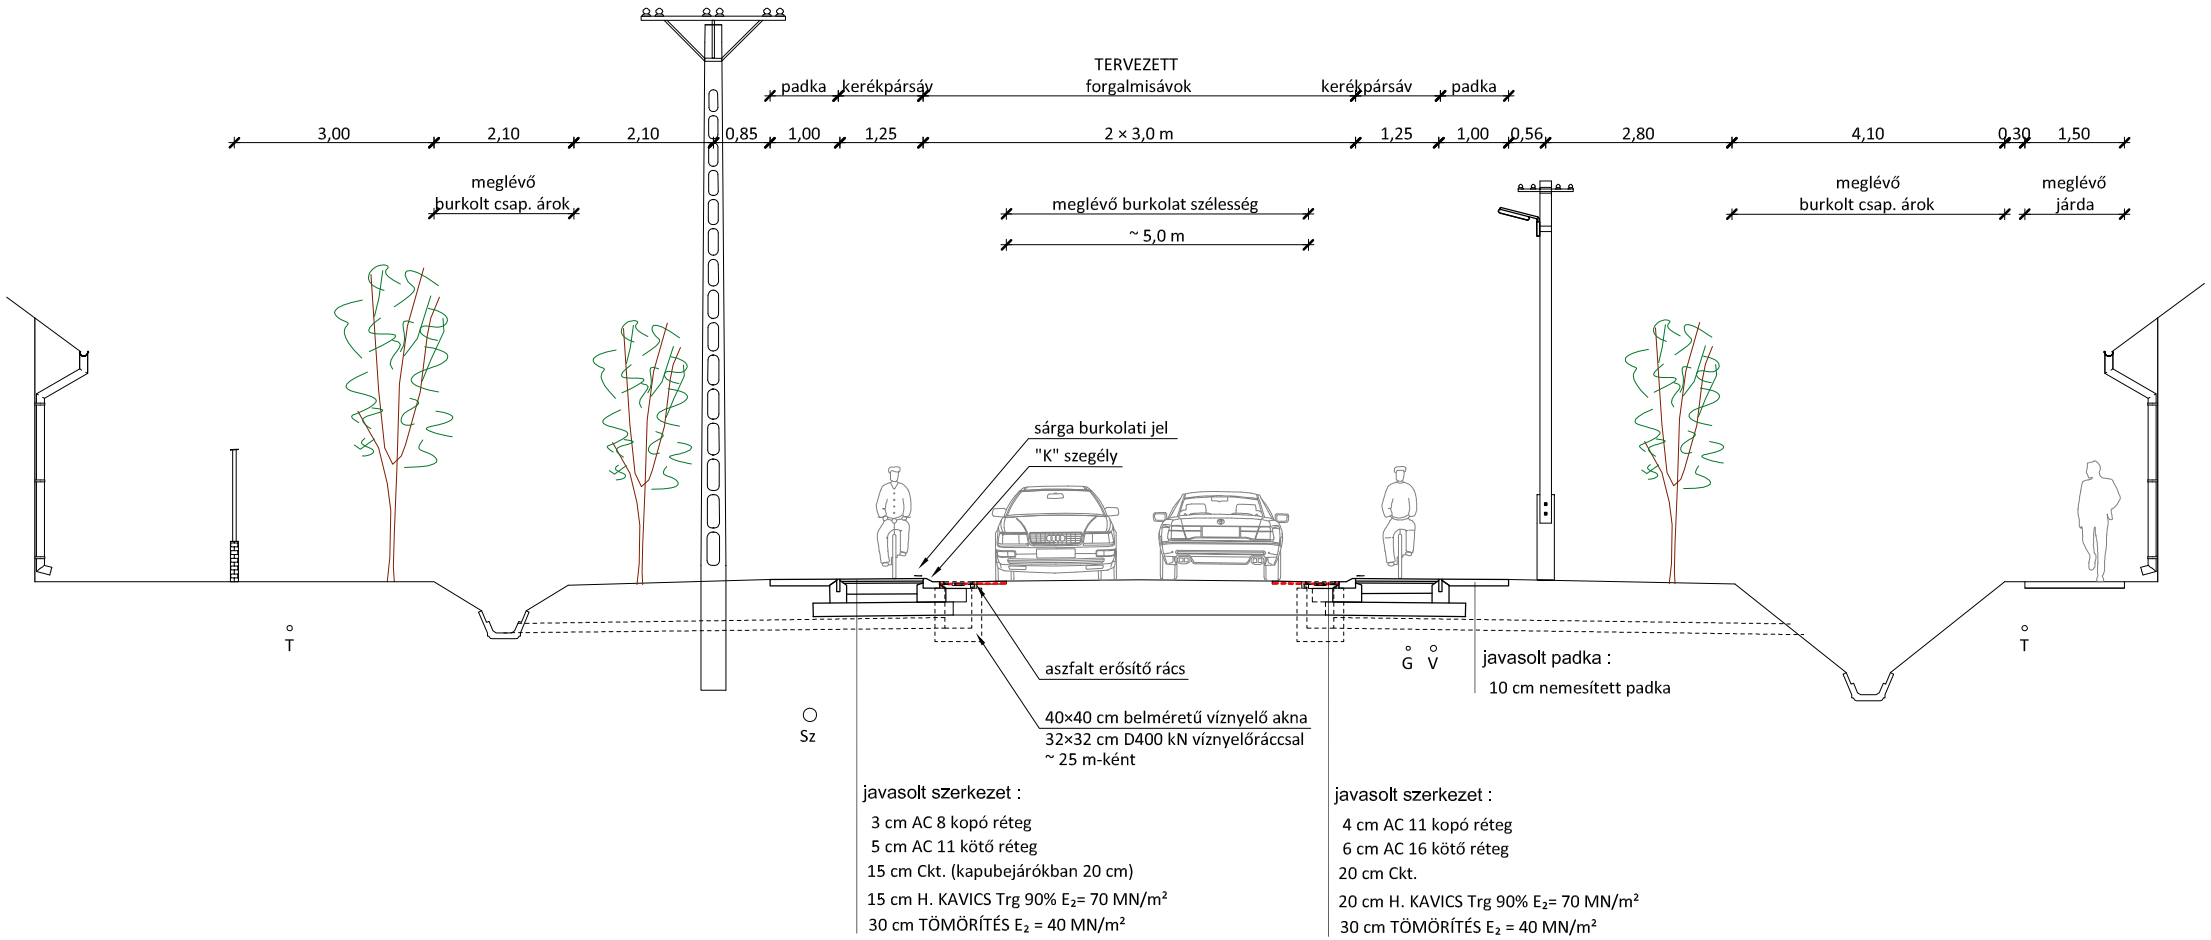
MEGEMELT KERÉKPÁRSÁV