
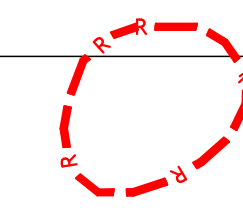



# DÉVAVÁNYA

## TELEPÜLÉSRENDEZÉSI TERV

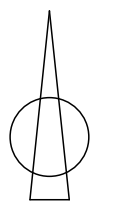

82809

Má-2

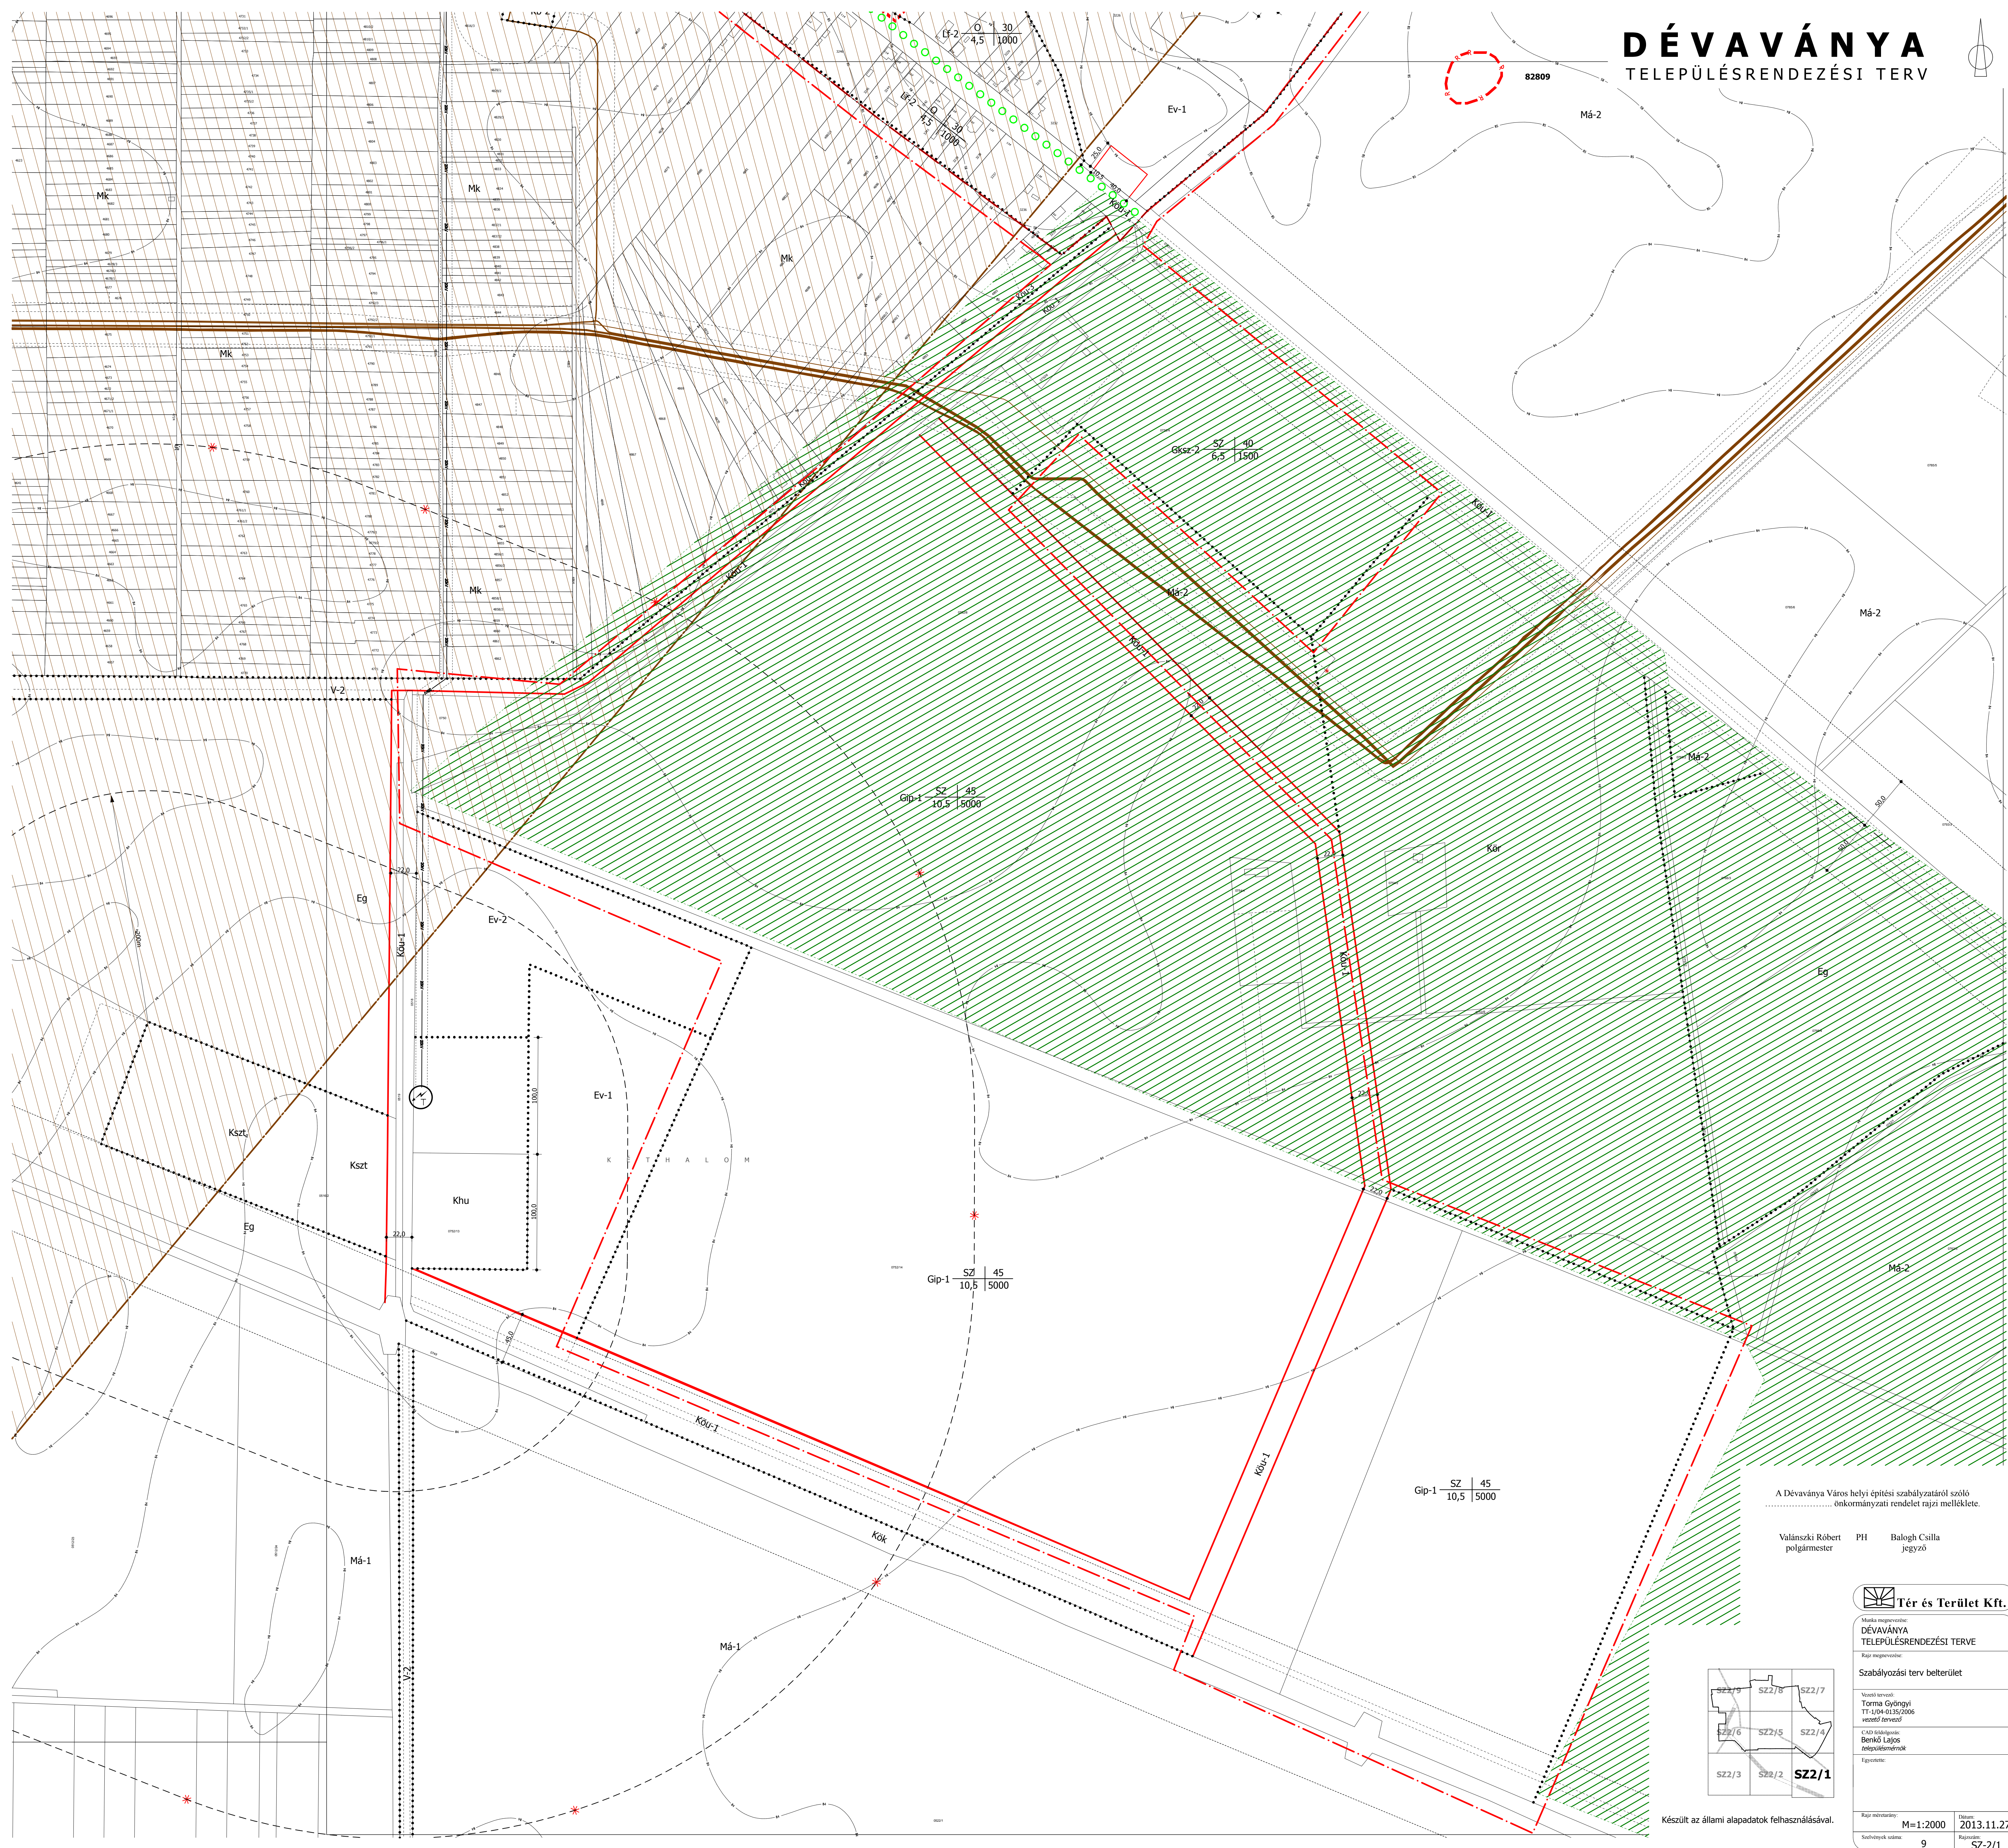


A Dévaványa Város helyi építési szabályzatáról szóló önkormányzati rendelet rajzi melléklete.

Valánszki Róbert polgármester PH Balogh Csilla jegyző



Munka megnevezése:  
**DÉVAVÁNYA TELEPÜLÉSRENDEZÉSI TERVE**  
Rajz megnevezése:  
Szabályozási terv belterület  
Vezető tervező:  
Torma György  
TT-1/04-01/35/2006  
vezető tervező  
CAD elkészítette:  
Berkóczy Lajos  
településmérnök  
Egyszerű:

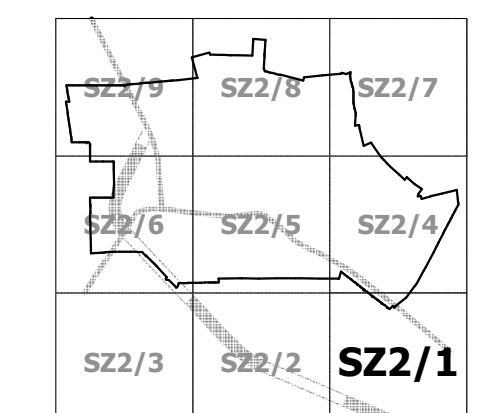

Készült az állami alapadatok felhasználásával.

Rajz méretaránya: M=1:2000 Dátum: 2013.11.27.  
Szabványok száma: 9 Rajzjel: SZ-2/1