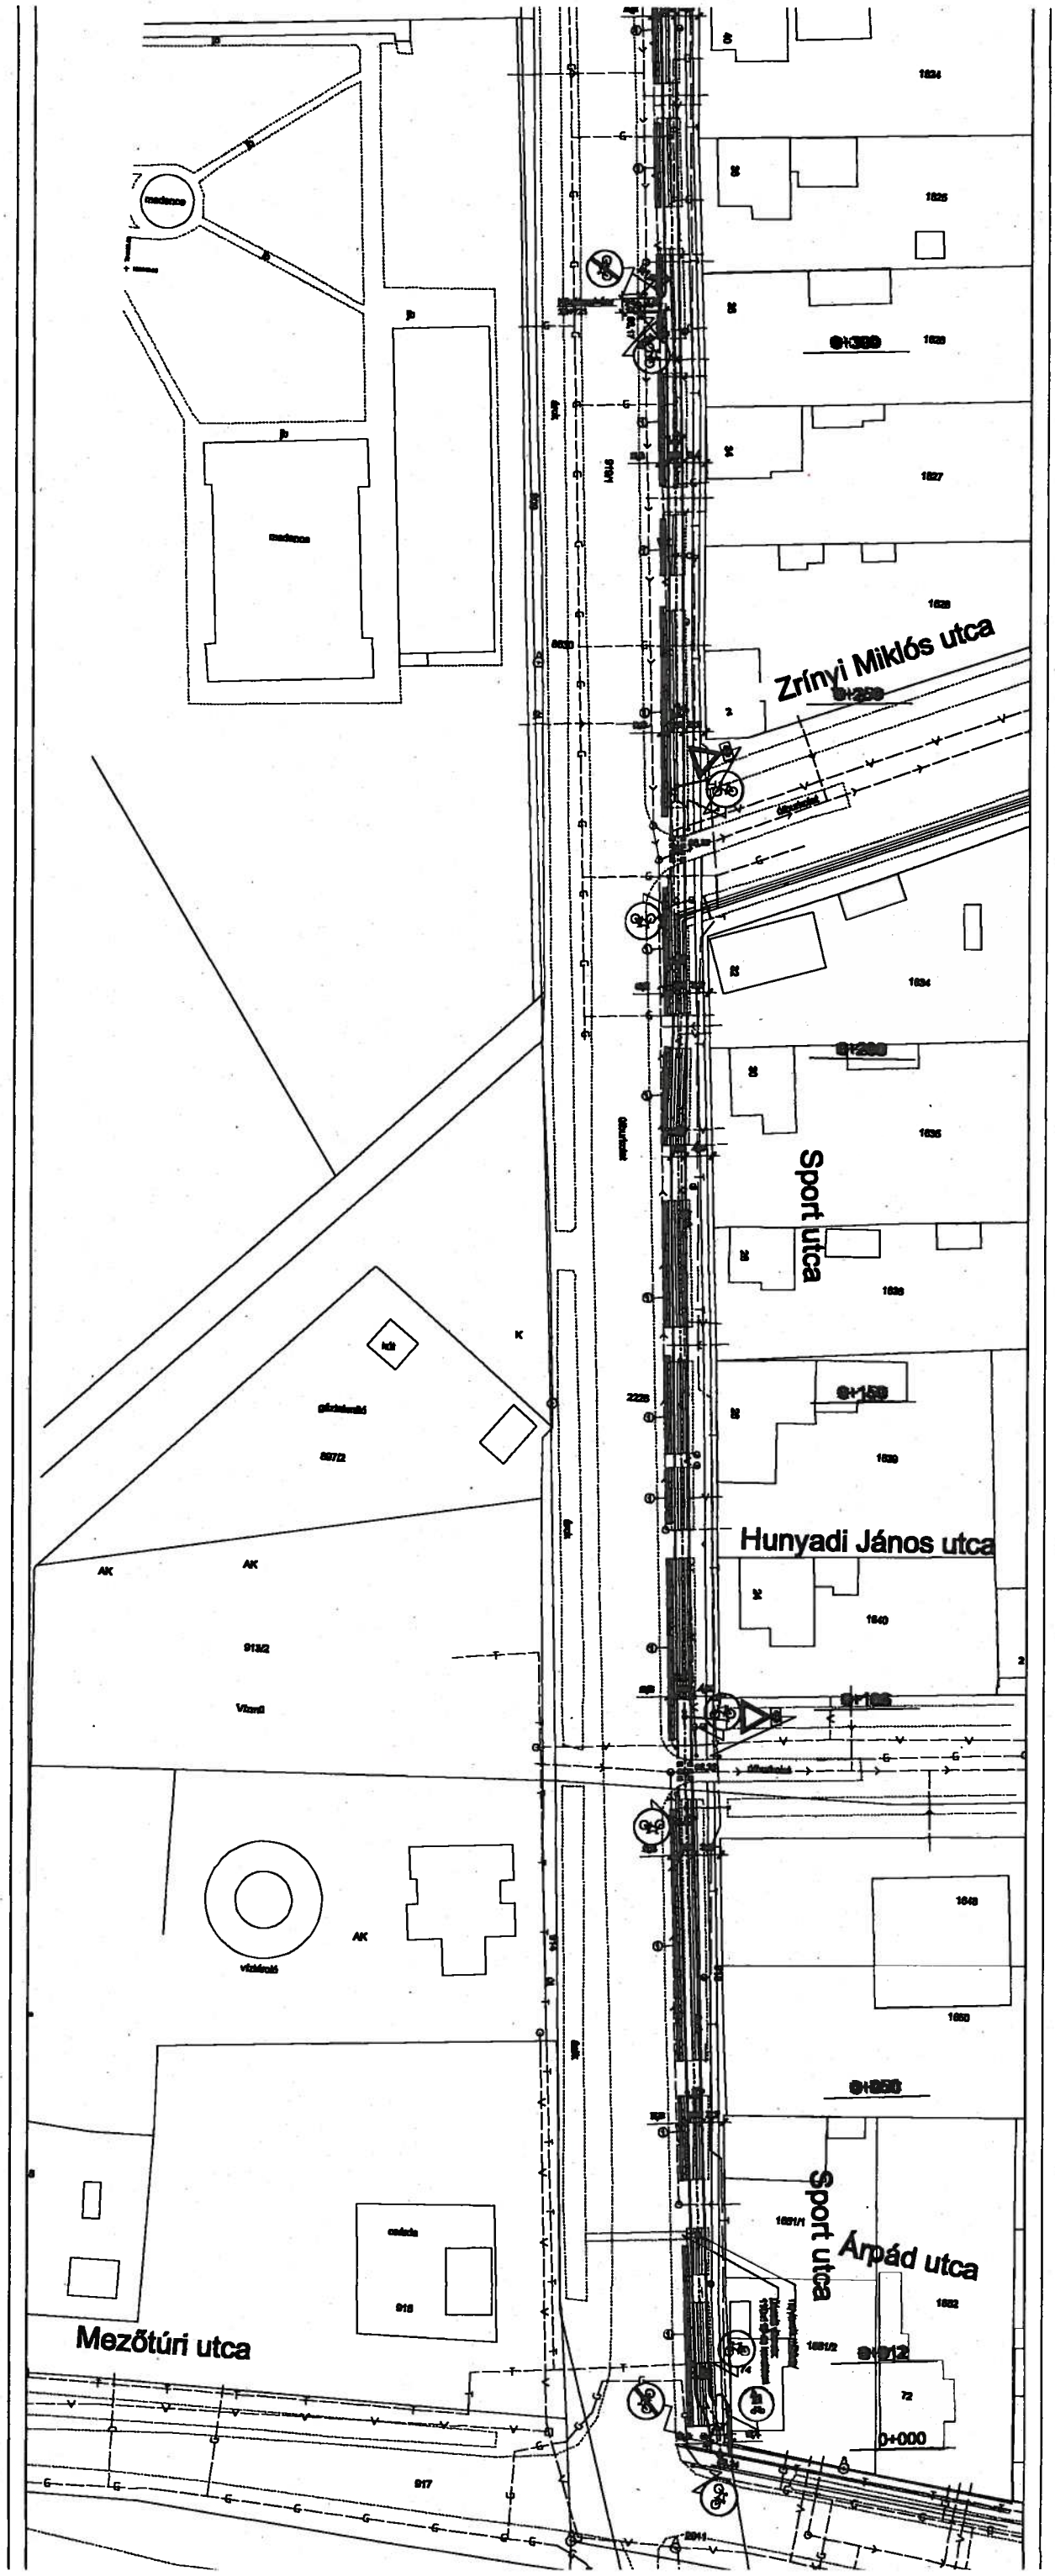
Zrínyi Miklós utca
Sport utca
Hunyadi János utca
Sport utca
Árpád utca
Mezőtúri utca
0+000

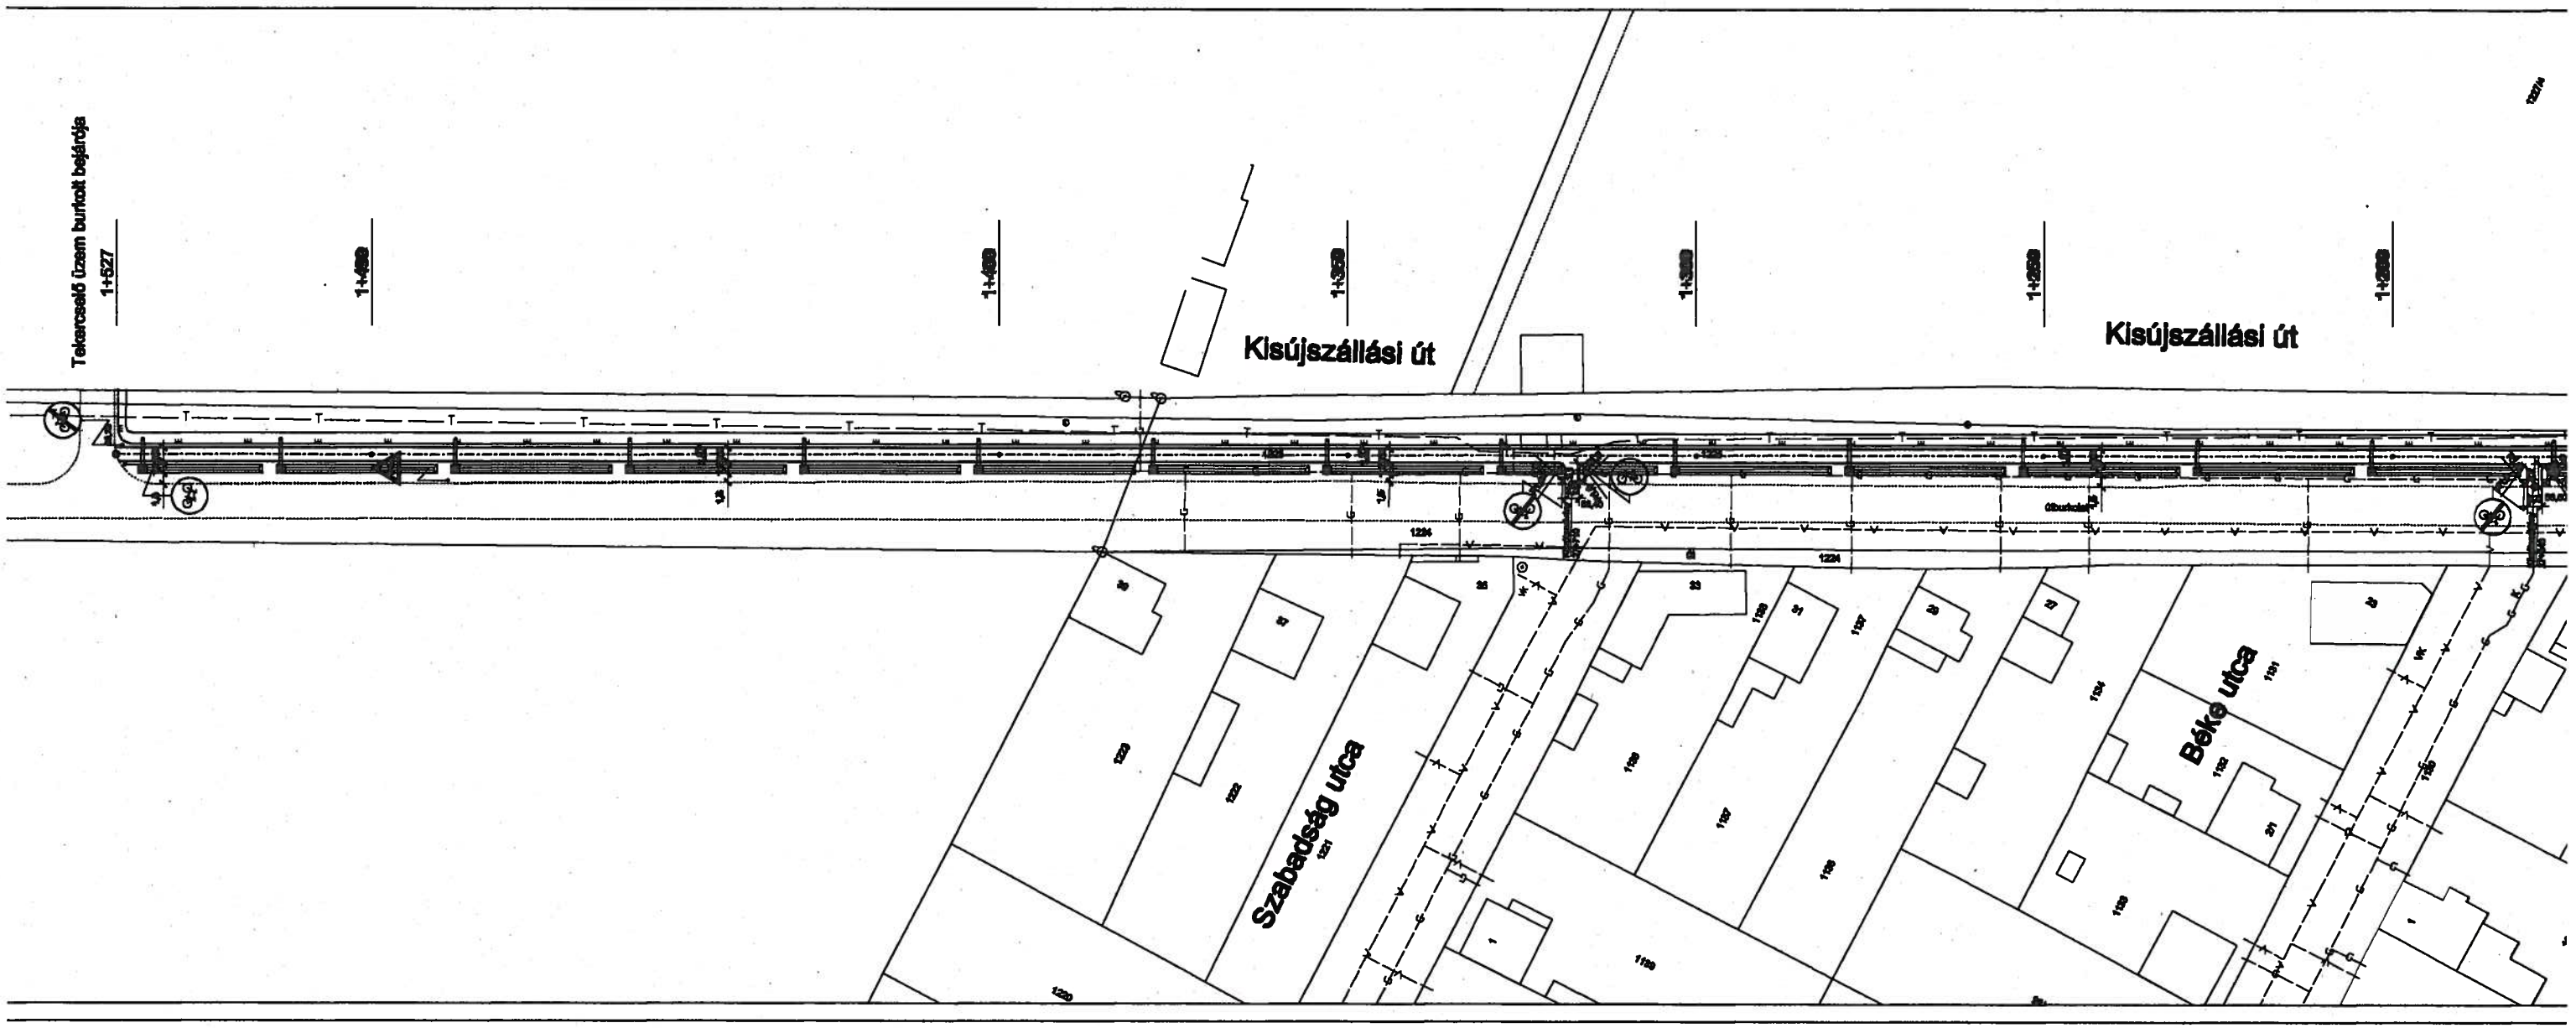
Tekercselő üzem bunkolt bejárója
1+527
Kisújszállási út
Kisújszállási út
Szabadság utca
Béke utca

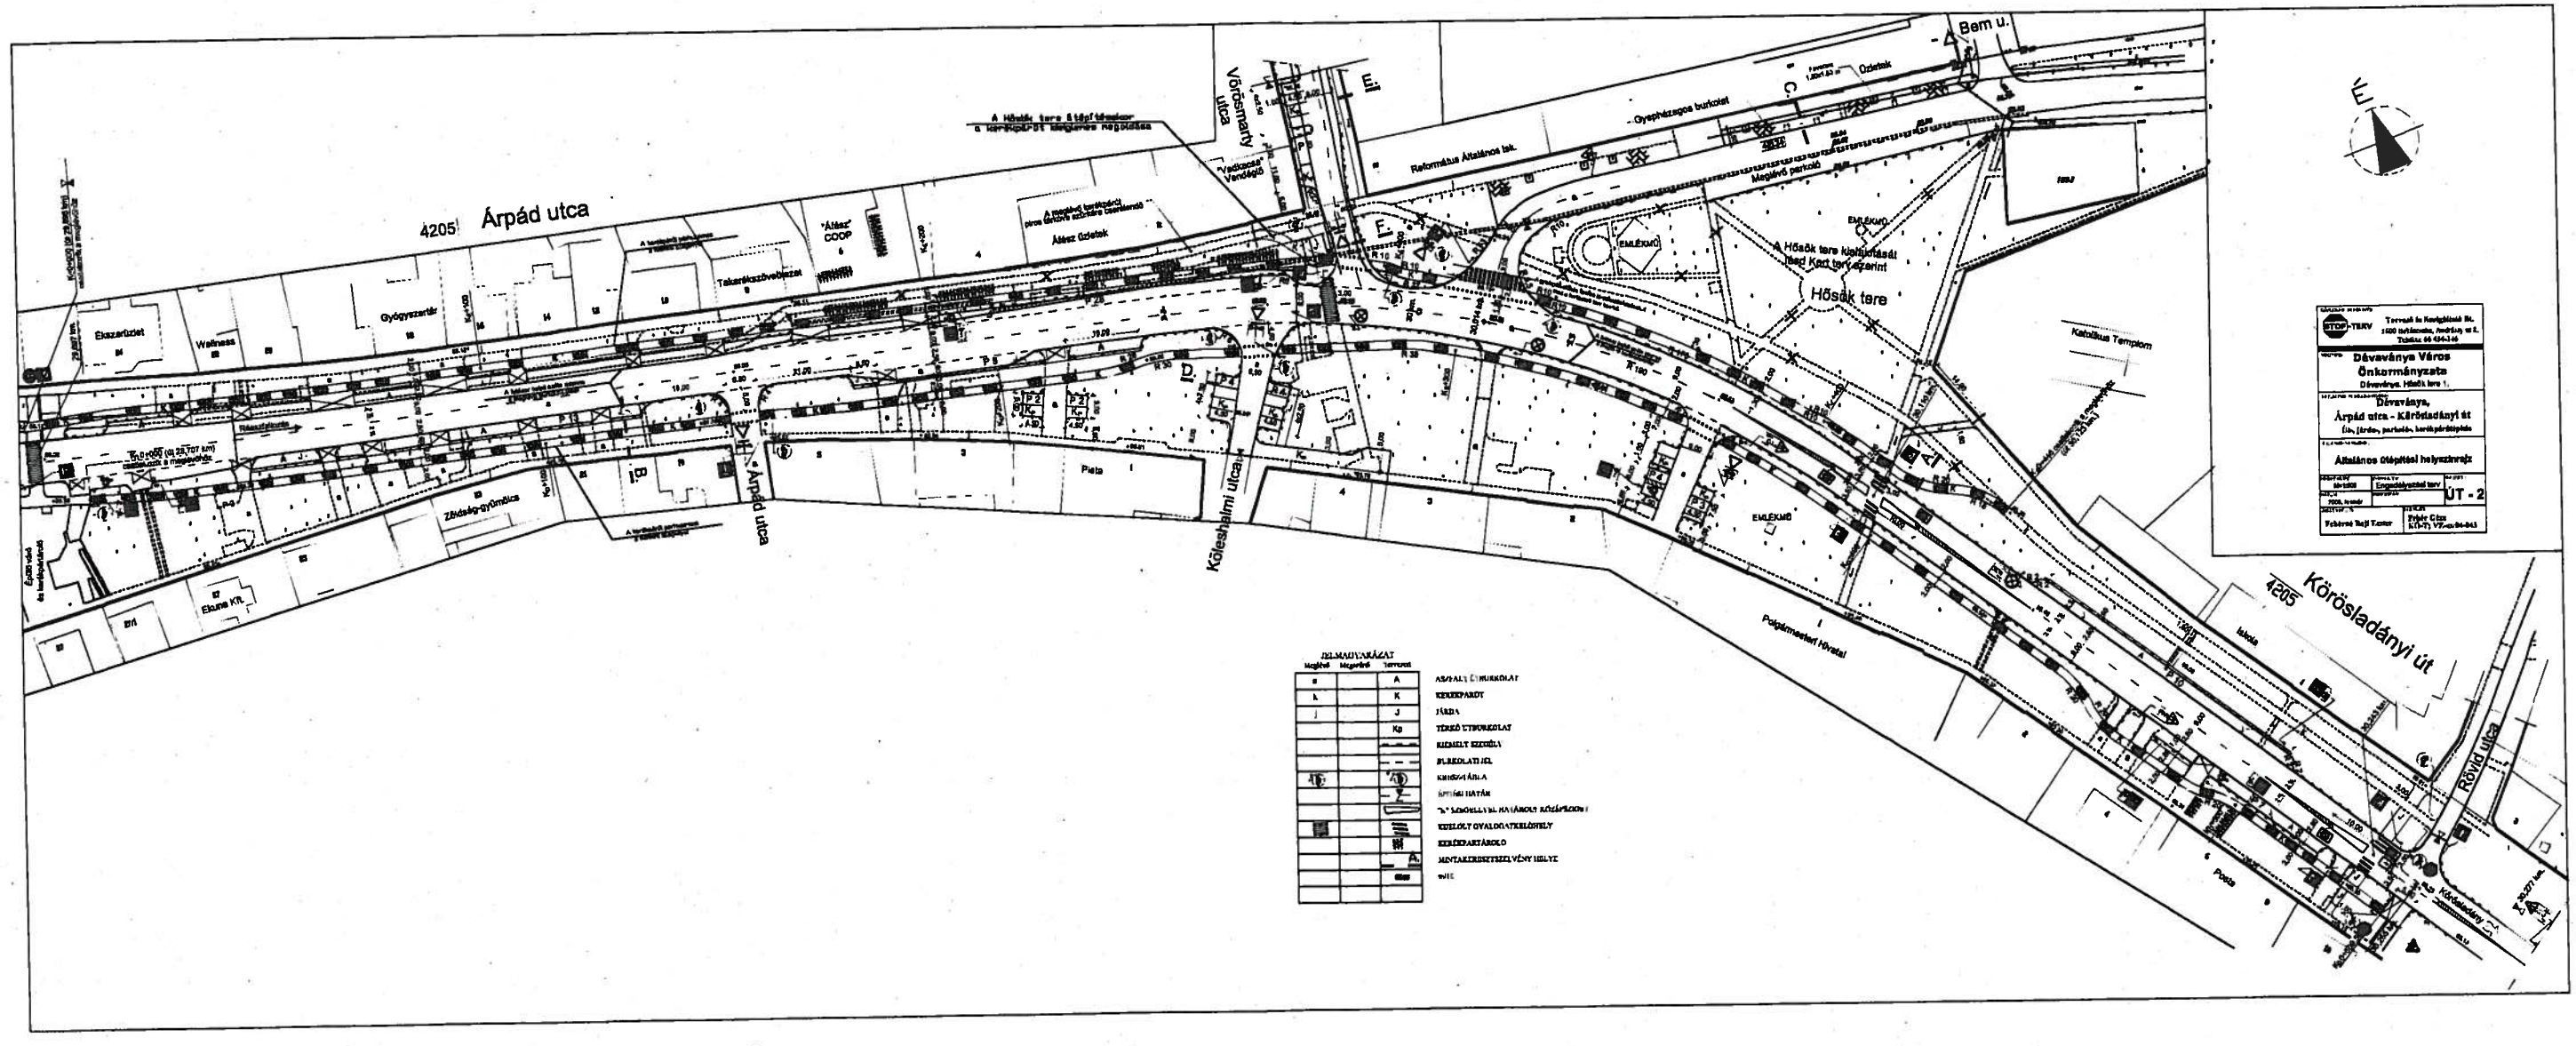
4205 Árpád utca
Vörösmarty utca
Bem u.
Hősök tere
Hősök tere kialakítását lásd Kert terv szerint
Református Általános Isk.
Katolikus Templom
Gyógyszertár
Wellness
Ékszerüzlet
Élelmiszer Kft.
Zöldséggyümölcs
Piata
Posta
Polgármesteri Hivatal
Rövid utca
4205 Körösladányi út
Körösladányi u.
Kölcsönhalmi utca
Gyalogátkelőhely
Buszmegálló
Megálló parkoló
Gázvezeték
Épület nyílt és lemezfedésű
Épület vasbeton szerkezetű
Épület tégla falazatú
Épület egyéb szerkezetű
Épület
Kerítés
Fa
Villanyoszlop
Közvilágítási lámpatest
Közúti jelzőtábla
Közúti útburkolati jel
Közúti vízszintes jelzés
Közúti forgalomirányító berendezés
Közúti közlekedési létesítmény
Közúti közlekedési terület
Közúti közlekedési terület határa
Közúti közlekedési terület határa (tervezett)
Közúti közlekedési terület határa (megszűnő)
Közúti közlekedési terület határa (megmaradó)
Közúti közlekedési terület határa (megszűnő)
Közúti közlekedési terület határa (megmaradó)
Közúti közlekedési terület határa (tervezett